



1. HÆÐ, GRUNNMYND 1:50

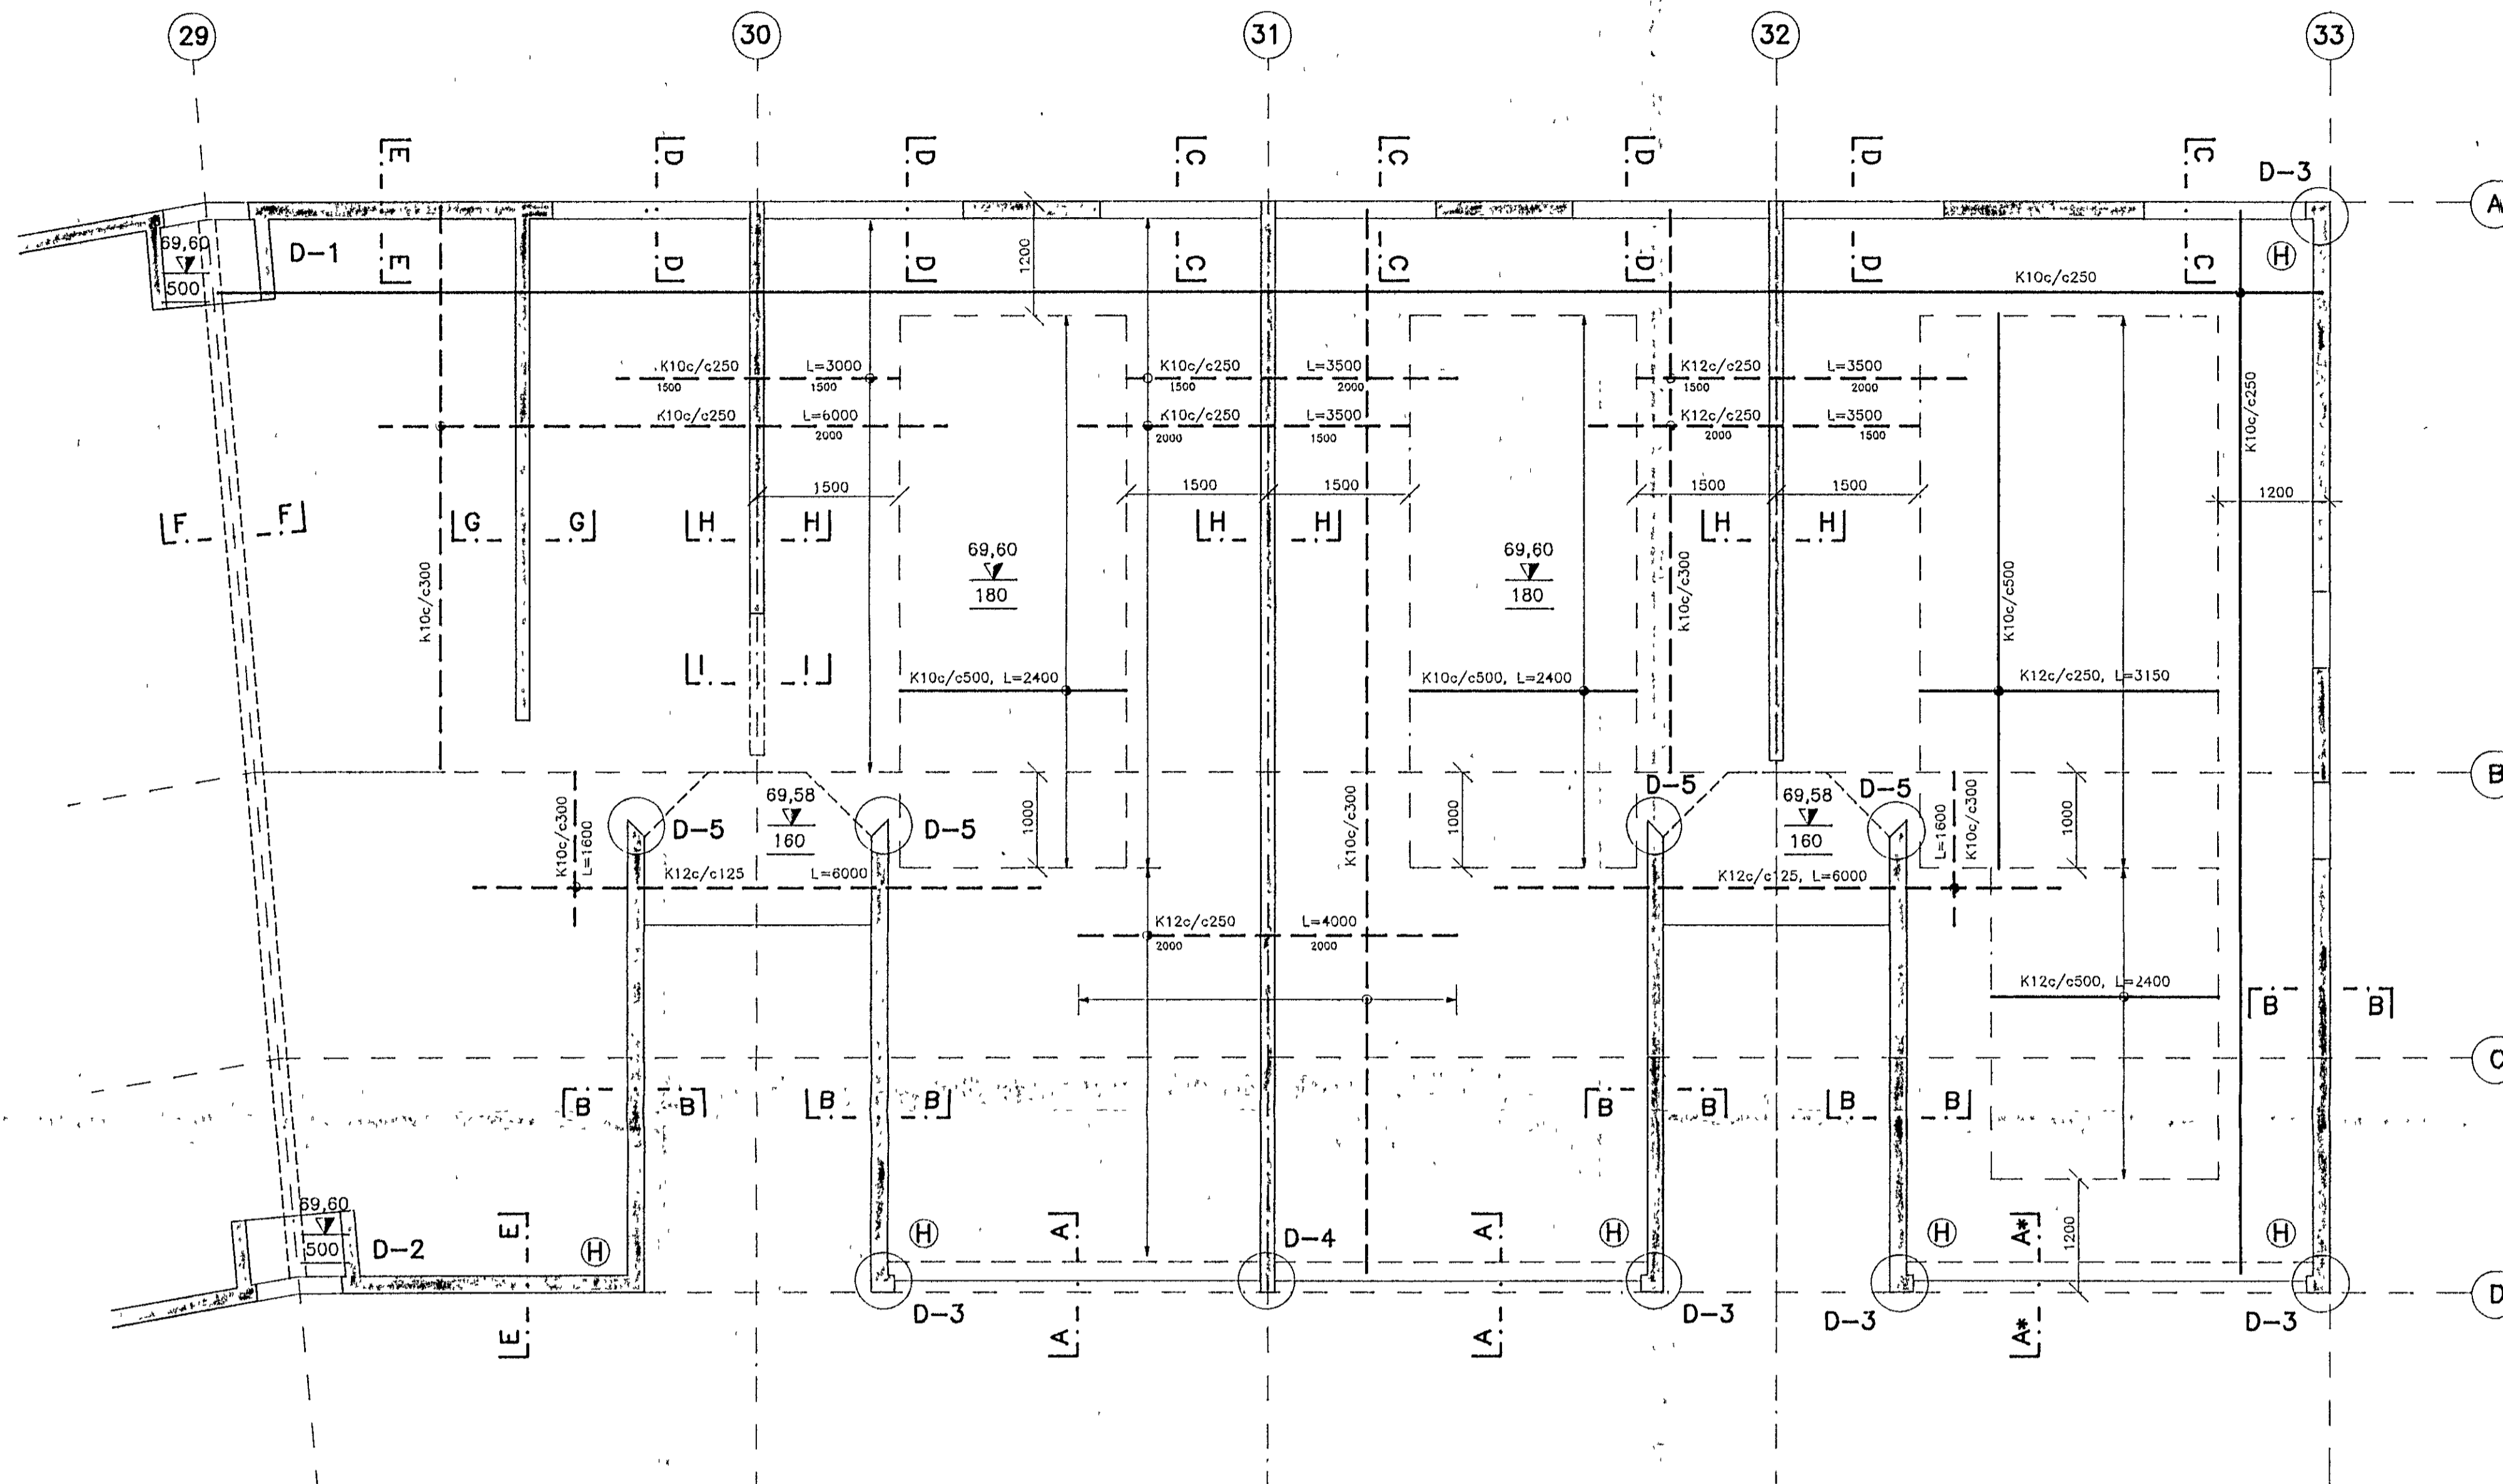

Ⓜ HORNJÄRNUN. 1:20


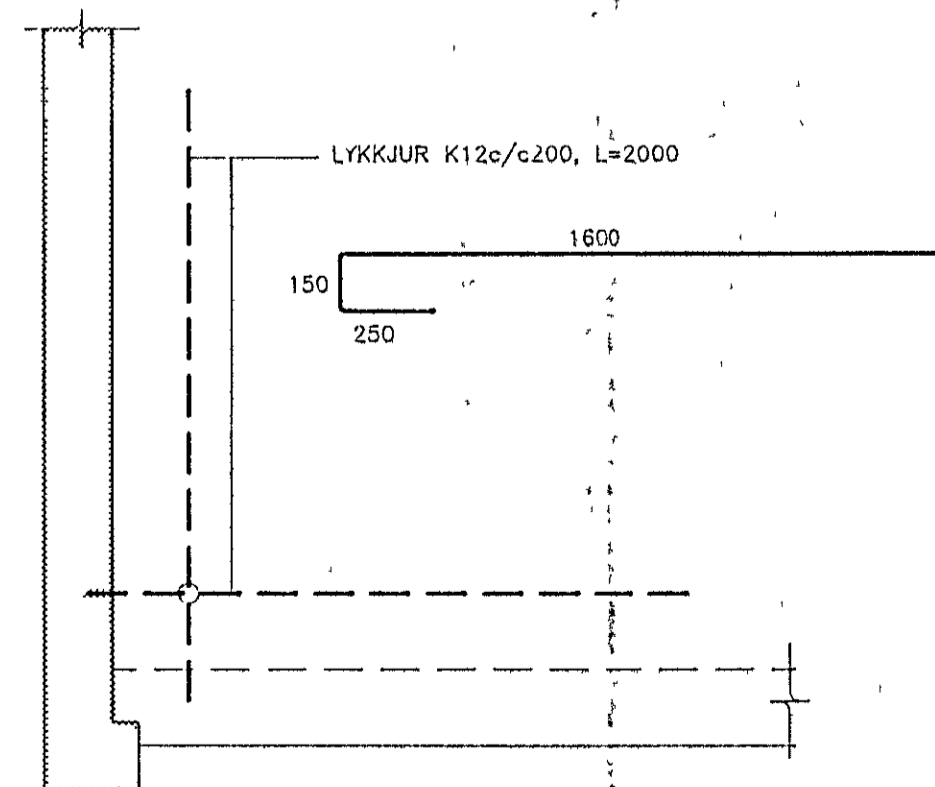


SKÝRINGAR:

STEINSTEYPA FRAMKVEMDAFLOKKUR B
 STEYPUGÆÐI
 BROTBOLSFLOKKUR S-200
 SEMENTSMAGN Í UTVEGGJUM. >300kg/m³

BENDISTÁL STALGÆÐI. Ks40

ALMENNAR SKÝRINGAR SJÁ TEIKN NR -100
 SNID OG DEILI SJÁ TEIKNINGU NR -113D OG -114D

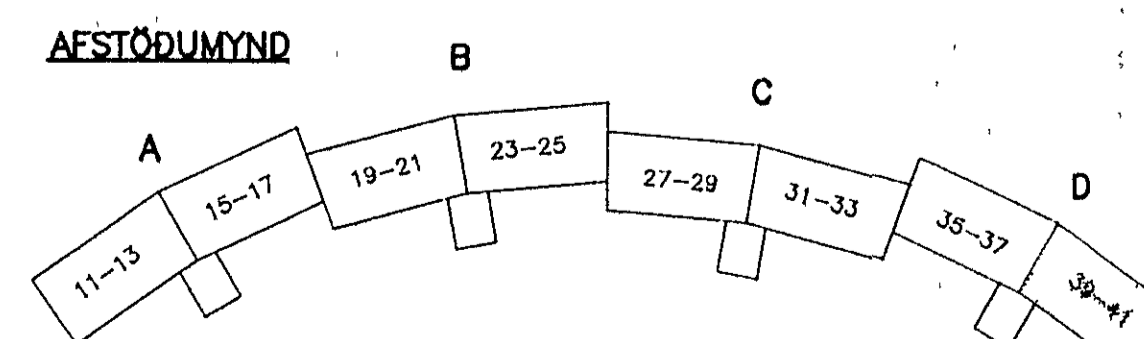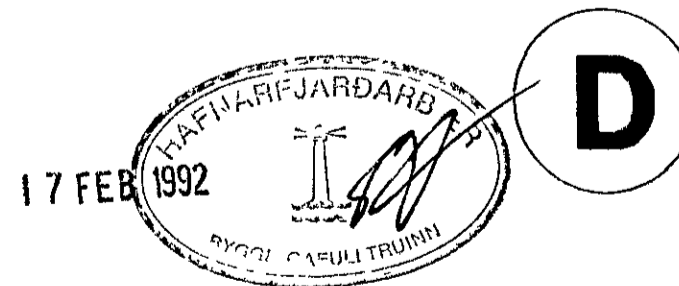

hönnun hf Ráðgjafarverktæðingar FRV, Síðumula 1 108 Reykjavík
 Sími (91)814311 Utibú Reyðarfjörður Hvolsvöllur

M	KLUKKUBERG 35-41, HFJ. BURÐARVIRKI, VEGGIR OG LOFTPLATA 1. HÆÐAR GRUNNMYND	E	
H		EMJ	D
T		KaPo	C
Y		RGS	B
G			A
DAGS	SAMÞ	MKV	90329-112D
1 02 1992		1 50	