


UNDIRSTÖÐUR, GRUNNMYND, 1:50

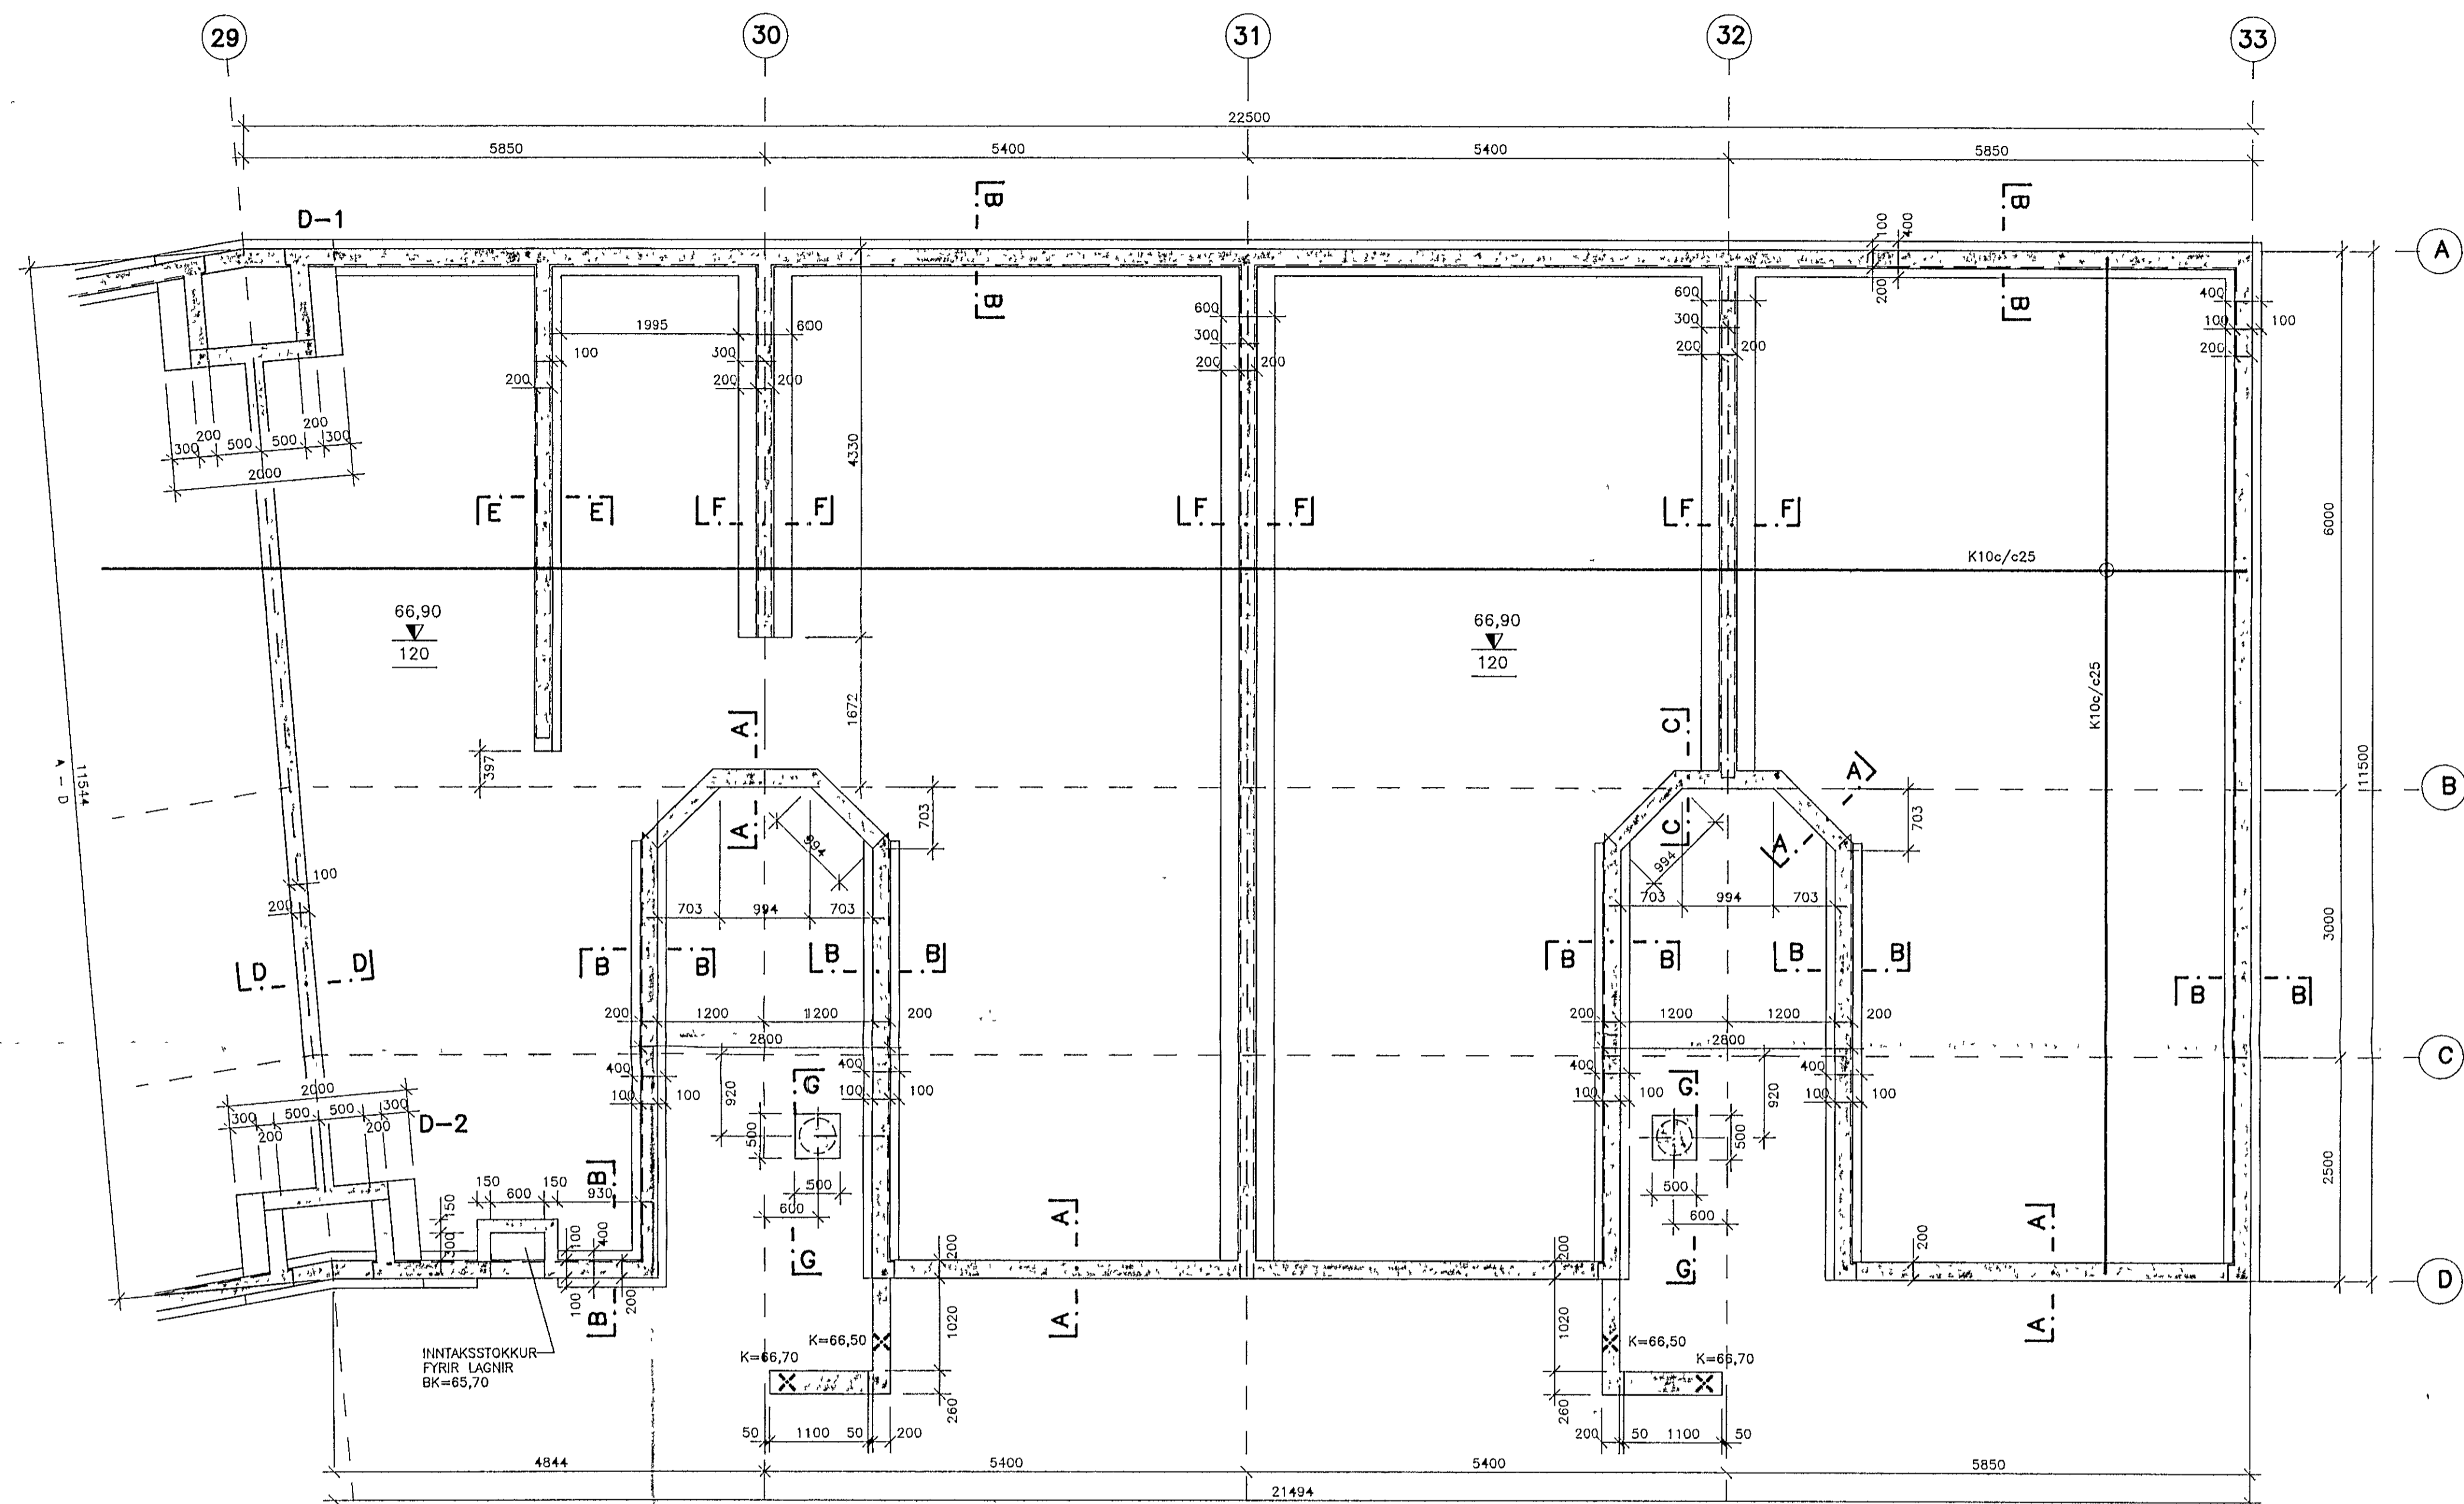

SKÝRINGAR:

BERANDI JARÐVEGUR ER GRJÓTFYLLING ($\phi=45^\circ$)
 MESTA ÁLAG ER MINNA EN 0,5 Mpa


STEINSTEYPA
 FRAMKVÆMDAFLOKKUR B

STÆYPUGÆÐI
 BRÖTPOLSFLOKKUR S-200
 SEMENTSMAGN Í SÖKKLUM. >300kg/m³

BENDISTÁL
 STÁLGÆÐI Ks40

02 OCT 1991


02 OCT 1991

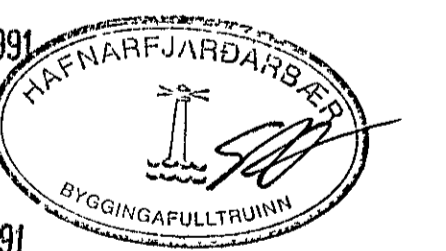

ALMENNAR SKÝRINGAR SJÁ TEIKN NR -100
 SNID OG DEILI SJÁ TEIKN. NR -103D

D

AFSTÖÐUMYND

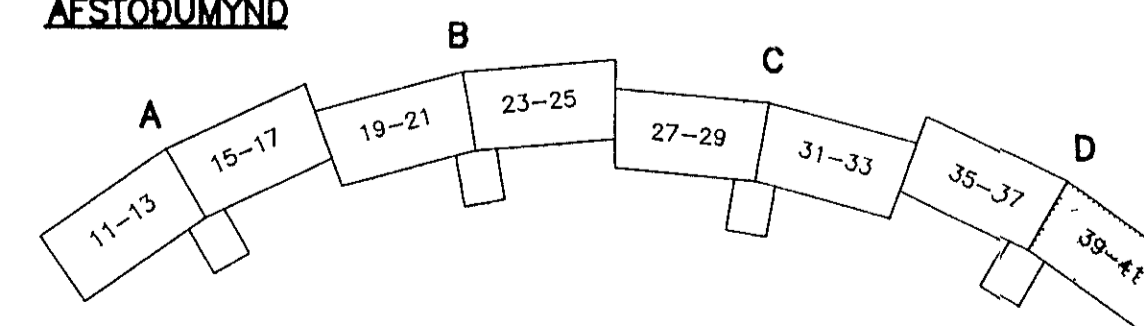

hönnun hf Raðgjafarverkefningar FRV, Síðmúla 1, 108 Reykjavík
 Sími (91)814311 Útíbu Reyðarfjörður, Hvalsvíkur

M	KLUKKUBERG 35-41, HFJ.	E
H	EMJ	D
T	KoPo	C
Y	BURDARVIRKI	B
G	UNDIRSTÖÐUR, GRUNNMYND	A
DAGS	27.9.1991	MKV
SAMM	<i>Rinn Sigurðsson</i>	1:50
		90329-102D