


Ⓜ HORNJÄRNUM. 1:20

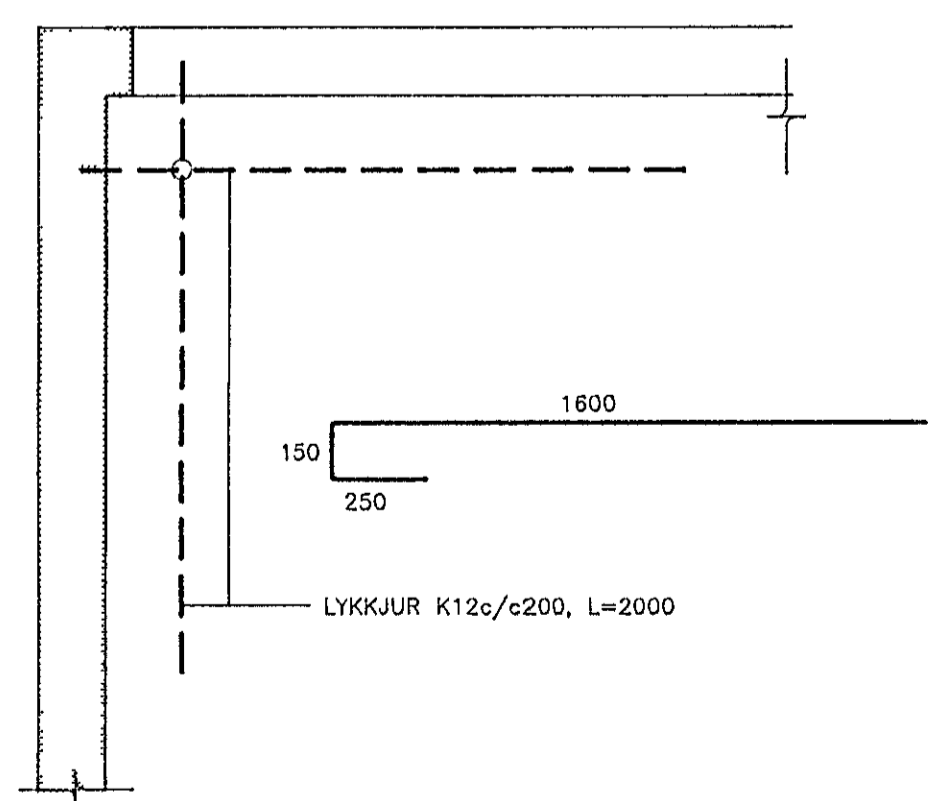


**SKÝRINGAR:**

STEINSTEYPA  
FRAMKVÆMDAFLOKKUR B  
STEYPUGÆÐI  
BROTÞÓLSFLOKKUR S-200  
SEMENTSMAGN Í ÚTVEGGJUM >300kg/m<sup>3</sup>


BENDISTÁL  
STÁLGÆÐI Ks40

ALMENNAR SKÝRINGAR SJÁ TEIKN NR -100  
SNID OG DEILI SJÁ TEIKNINGU NR -123D

**D**

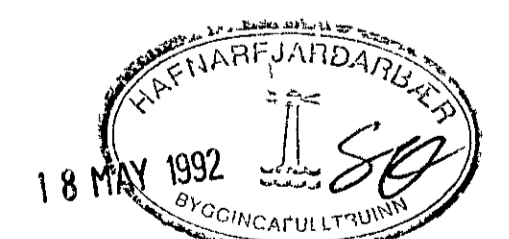

**AFSTÖÐUMYND**

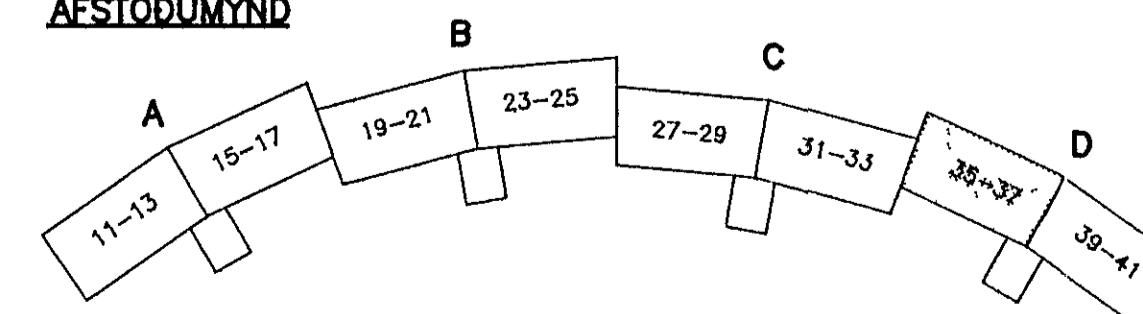

**hönnun hf** Raðgjafarverkfæringar FRV Síðumula 1 108 Reykjavík  
Sími (91)814311 Utibu Reyðarfjörður Hvolsvöllur

M		KLUKKUBERG 35-41, HFJ.	E
H	EMJ		D
T	Kapó	<u>BURDARVIRKI</u>	C
Y		VEGGIR OG LOFTPLATA 2. HÆÐAR	B
G		GRUNNMÝND.	A
DAGS	21 02 1992	SAÐM. <i>Rinn Sigurðsson</i> MKV 1:50	90329-121D

121D DWG