

SKÝRINGAR:

BURDARVIÐIR
LÍMTRÉ SKAL VERA AF STYRKLEIKAFLOKKI L40 SAMKV. DÖNSKUM STADLI DS413.

LÍM SKAL VERA RESORCINOL-LÍM EDA SAMSVARANDI ÁFERÐ Á LÍMTRÉBITUM
SKAL VERA SLEITHEFLUD OG SKAL BERA Á ÞÁ LITLAUST FUAVARNAREFNI
ÁÐUR EN ÞEIR ERU FLÚTTIR FRÁ FRAMLÉIDSÚSTAD.

TIMBUR Í SPERRUR SKAL ALLT STANDAST KRÖFUR SEM GERÐAR ERU TIL
TIMBURS AF STYRKLEIKAFLOKKI K24 SAMKVÆMT DS413.

ADRIÐ BURDARVIÐIR MEGA VERA ÚR VENJULEGU BYGGINGATIMBRI

ALLS STADAR ÞAR SEM TIMBUR LIGGUR AÐ STEYPU SKAL SETJA RÆMU AF
TJÖRUPAPPA Á MILLI

ALLIR NAGLAR, BOLTAR OG FESTJÁRN Í ÞÖKUM SKULU VERA HEITGALVANHÖDUD

ÞAKKLÆDNING:


ÞAKKLÆDNINGU SKAL NOTA 25X150mm BORDVIÐ (HEIMILT ER AÐ NOTA
GALLALITID MÓTAEFNI, HEILT OG ÓKLOFID) HVERT BORD SKAL NEGLT
Í HVERJA SPERRU MED 3 STK 31/80 (3") SAUM, EDA RIFFLUDUM
SKOTNÖGLUM 28/70
BORD SKAL EINGÖNGU SETJA SAMAN Á SPERRUM SAMSETNINGAR SKULU ALDREI
VERA TVÉR EDA FLEIRI Í RÖÐ Á SÖMU SPERRU.

ÞAKJÁRN SKAL NEGLT MED RIFFLUDUM EDA SNÖNUM SAUM.
NEGLT SKAL Í ADRA HVERJA HÁBÁRU NEMA YSTI 1,0m VÍÐ GAFLA OG NEDST
Á ÞAKI (S NEDSTU NAGLARADIRNAR), ÞAR SKAL NEGLT Í HVERJA HÁBÁRU.
NAGLARADIRNAR SKULU MYNDA REGLULEGT MYNSTUR OG HVER NAGLARÖÐ
SKAL FÁ HALD Í TVEIMUR BORDUM (NEGLT Á VÍXL Í 2 SAMJUGGANDI BORD).
BIL MILLI NAGLARADA SKAL VERA 0,6m

N TÁKNAR VENJULEGAN FERHYRNDAN SAUM
K TÁKNAR KAMBSAUM


ÖLL MÁL ERU Í mm

SNID A-A TIL I-I SJÁ TEIGN. NR. -143D
SNID J-J, K-K OG DEILI SJÁ TEIGN NR. -144D

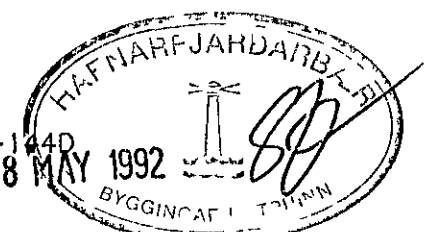

D

AFSTÖÐUMYND

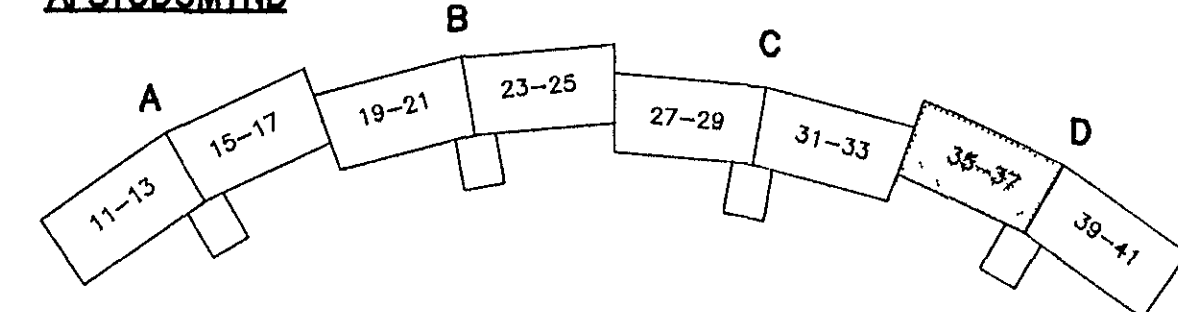

hönnun hf Raðgjafarverkefningar FRV Síðumula 1 108 Reykjavík
Sími (91)814311 Útbú Reyðarfjörður Hvalsvollur

M	KLUKKUBERG 35-41, HFJ.	E
H	EMJ	D
T	Kab	C
Y	BURDARVIÐIR VEGGIR 3 HÆÐAR OG ÞAK, GRUNNMYND.	B
G		A
DATE	21 02 1992	90329-141D