


29 GRUNNMYND, 1:50

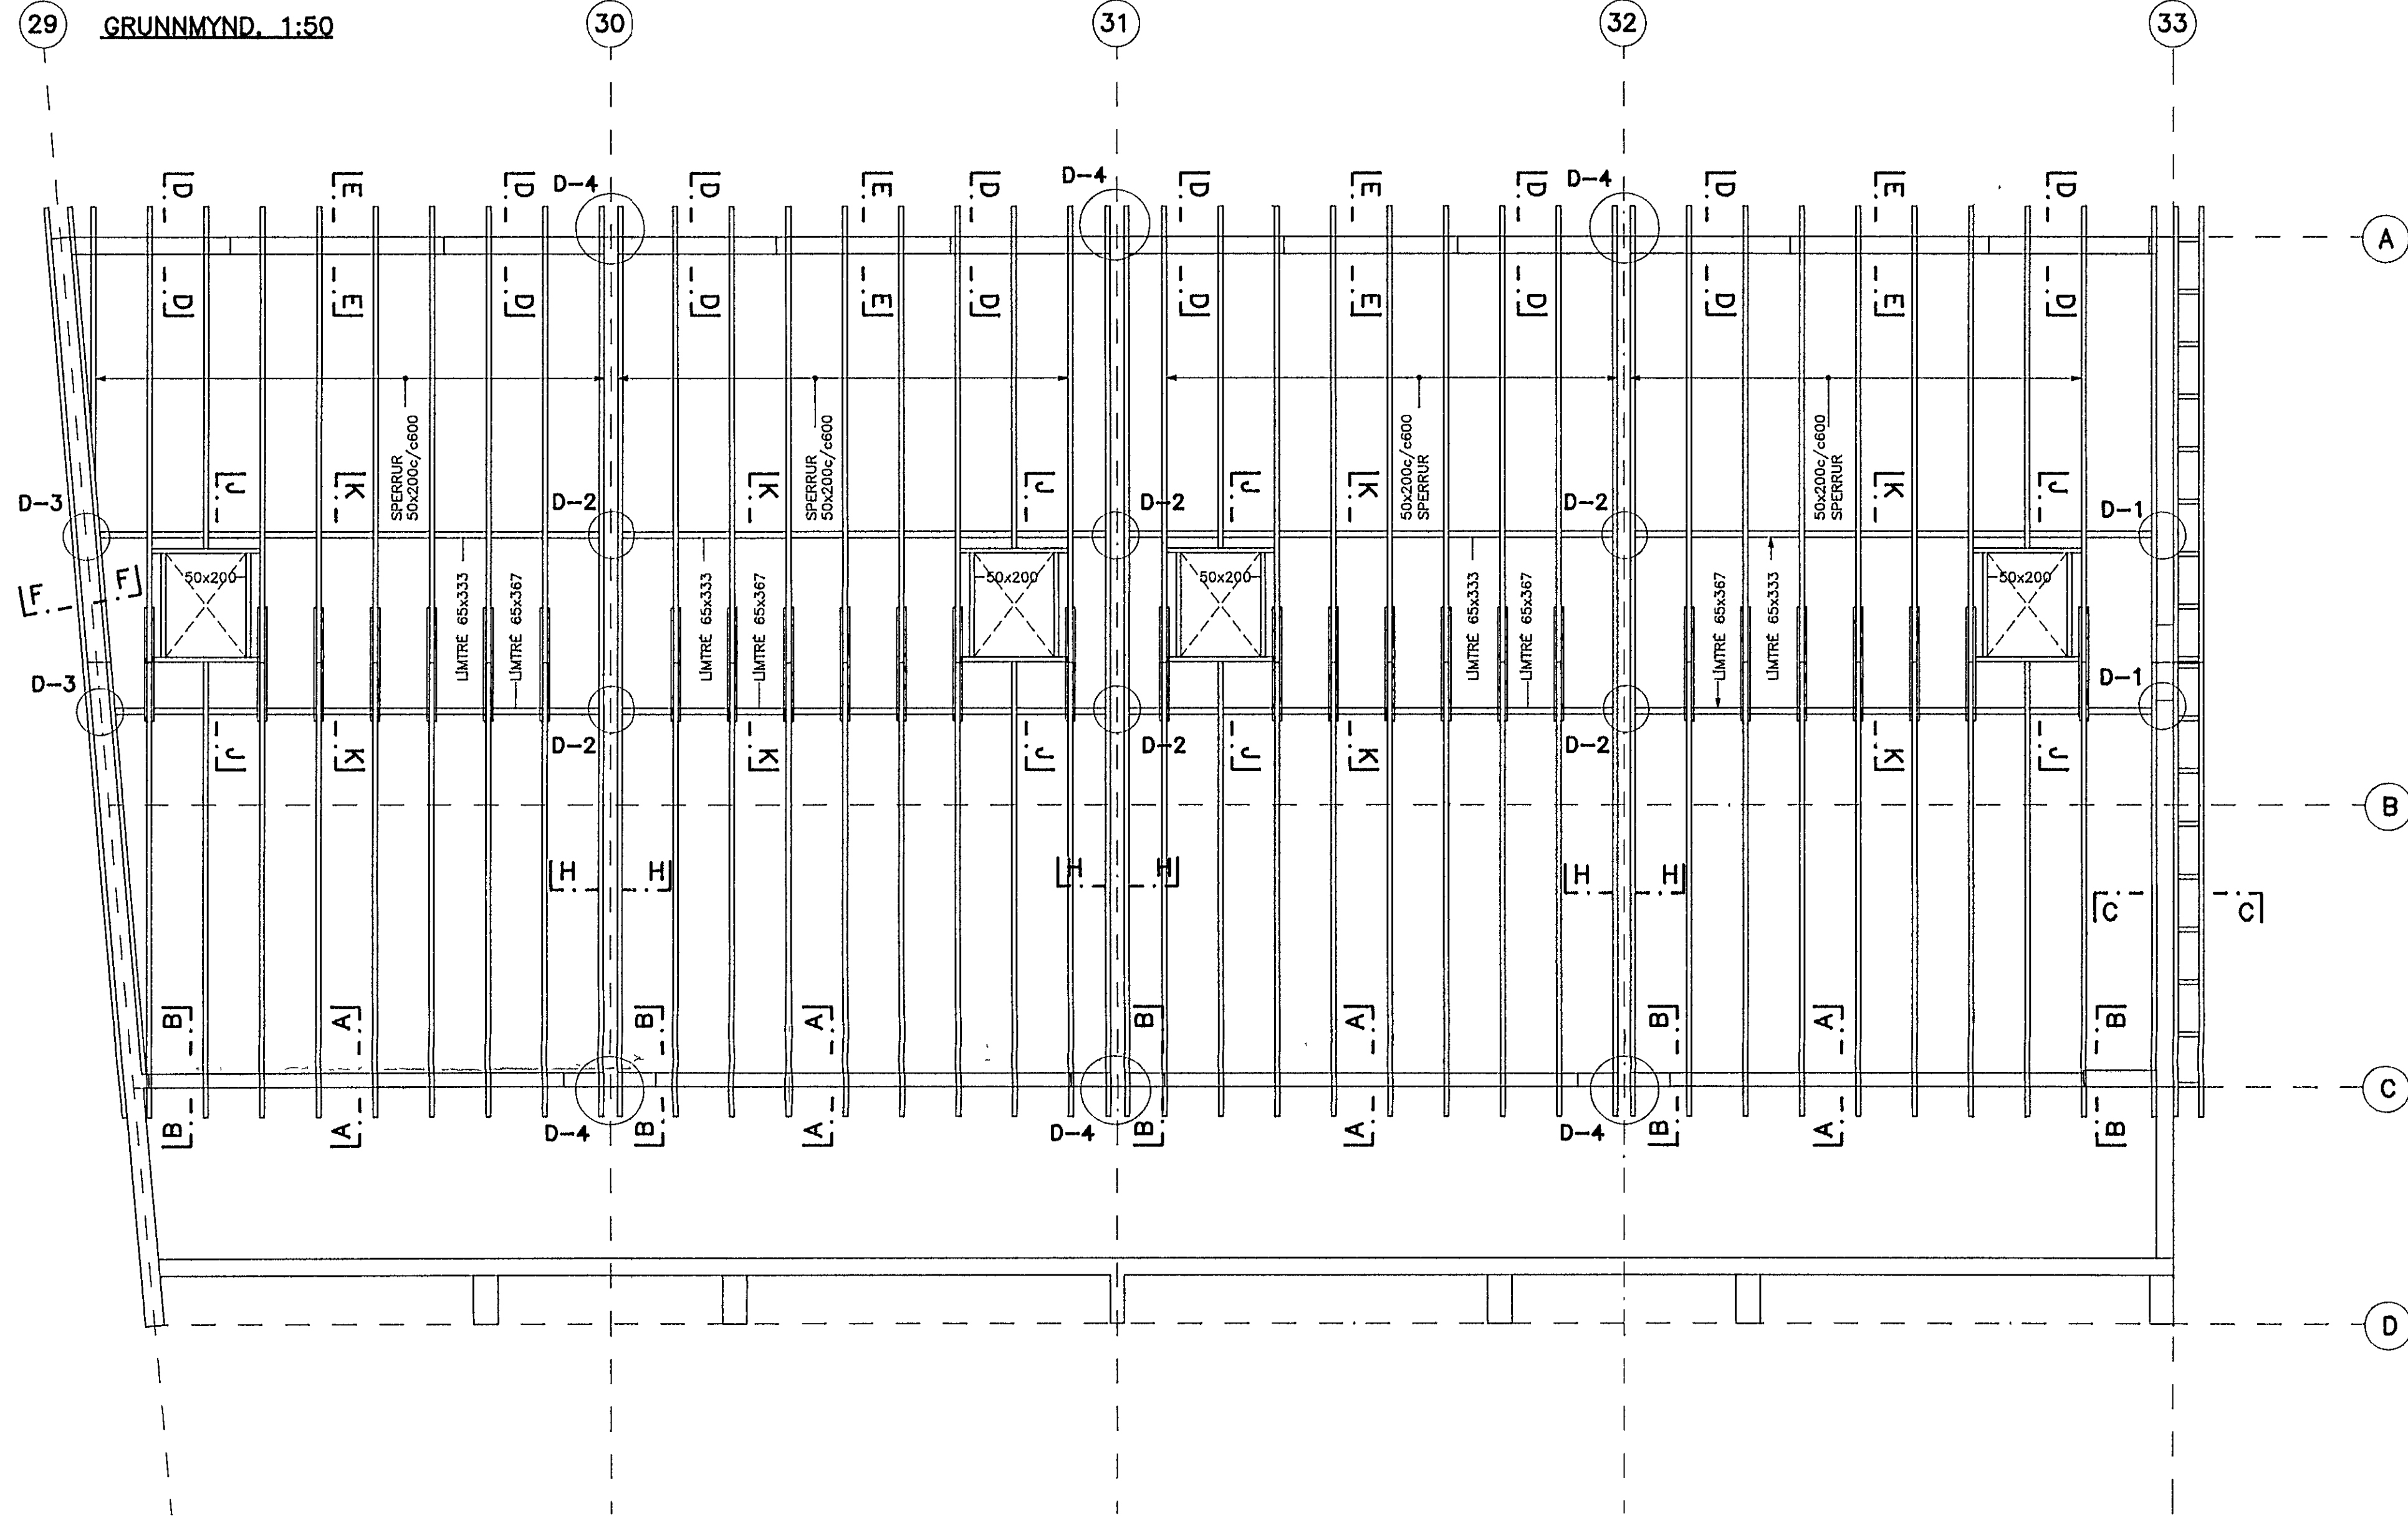


18 MAY 1992

SNID A-A TIL I-I SJÁ TEIKN. NR. -143D
 SNID J-J, K-K OG DEILI SJÁ TEIKN. NR. -144D
 SKÝRINGAR SJÁ TEIKN. NR. -141D

D

AFSTÖÐUMYND

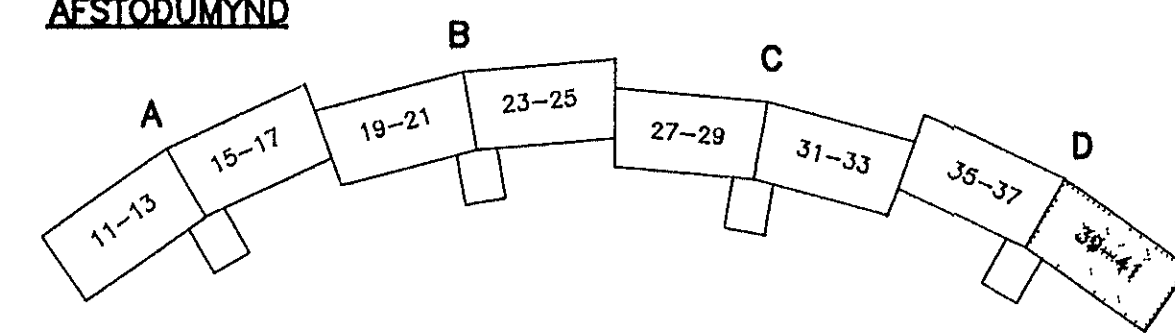

hönnun hf. Ráðgjafarverkið hf. Síðumula 1, 108 Reykjavík
 Sími (91)814311 Utibi Reyðarfjörður Hvolsvöllur

M	KLUKKUBERG 35-41, HFJ. BURÐARVIRKI VEGGIR 3. HÆÐAR OG ÞAK, GRUNNMYND	E	
H		EMJ	D
T		Kaþc	C
Y			B
G			A

142D DWG

DAGS 21 02 1992 SKAMP *Rúgn* 1:50 90329-142D