

SKÝRINGAR

ALLAR SPERRUR ERU 50*225
 FÓAVERJA SKAL INNSTEYPTA SPERRUENDA
 ÞAF SEM TIMBJR LUGGUR AÐ STEIN SKAL SETJA TIL FALLAGS F TJORU PAPPNA Á MILLI


STEYPUGÆÐI 3250
 LÁGMARKS SEMENTSMAGN STE/PU Í ÚTVEGGJUM
 OG PLOTUM SEM VERÐA FYRIR VEDRUN SÉ 300 KG / m³
 VATNSSEMENTTALA STEYPU (V/S) SÉ < EDA = 0.55
 LOFTMAGN Í STEYPU SÉ 5% - 8%

STEYPUSTYRKARSTÁL KS 40 OG KS 40S (SUÐUH-EFT KAMBSTÁL)
 LANGJARN Í VEGGJUM SÉU HEIL FYRIR HORN

ÚTVEGGIR ERU 18 cm Á ÞYKKT OG SÉ ANNAD EKKI SÝNT Á TEIKNINGUM ÞAL
 LEGGJA Í ÞÁ EINFALDA JARNAGRIÐ K10 C/C 25# SEM STAÐSETJIST Í YTRI VEGGBRÚN
 INNVEGGIR ERU 14 cm Á ÞYKKT MEÐ EINFALDRI JARNAGRIÐ K10 C/C 30# MEÐ L.M VEGG
 NEMA ANNAD SÉ SÝNT Á TEIKNINGUM

UMHVERFIS ÖLL ÖP KOMI 2K12, NEMA ANNAD SÉ SÝNT Á TEIKNINGUM
 JARN ÞESSI NAÐ MINNST 60 cm ÚTFYRIR ÖÐIÐ EDA SÉU SÝMFELLD YFIR FLE RI ÖP
 JARN 54MS E... U TÁR... SKAL LEGGJA EFST Í ÖÐIÐ ERUN OG NEDST Í ÖÐIÐ BRUN

HÆÐIR KÓTA ERU Í METRUM
 ÞVERMÁL JARNA ERU Í MILLIMETRUM
 ÖLL ÓNEFND MÁL ERU Í SENTIMETRUM

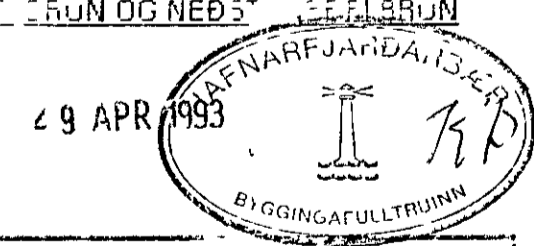

KVARÐI 150	TV TEKNIVANGUR S/Þ TÆKNIBJÓNUSTA	VERKNIR
DAGS 11.04.1993	STÓRHÖFÐI 17 103 PEYKAJYK 5 67 88 45	TEIKN NR 110
HANNAÐ M/G	VERKEFNI KLUKKUBERG 36 HAFNARFIRÐI	BREYTT 23.04.1993 DAGS
TEIKNAD M/G	HEITI BUPÐARVIRKI JÁRNALOÐN Í PLOTU YFIR BÍLSKÚR GRUNNMYND AF FAKI, SKÝRINGAR	
YFIRFARIÐ <i>Magnús Gylfason</i>	MAGNÚS GYLFASON	F.T.F.1