




SNID H-H MKV. 1:20

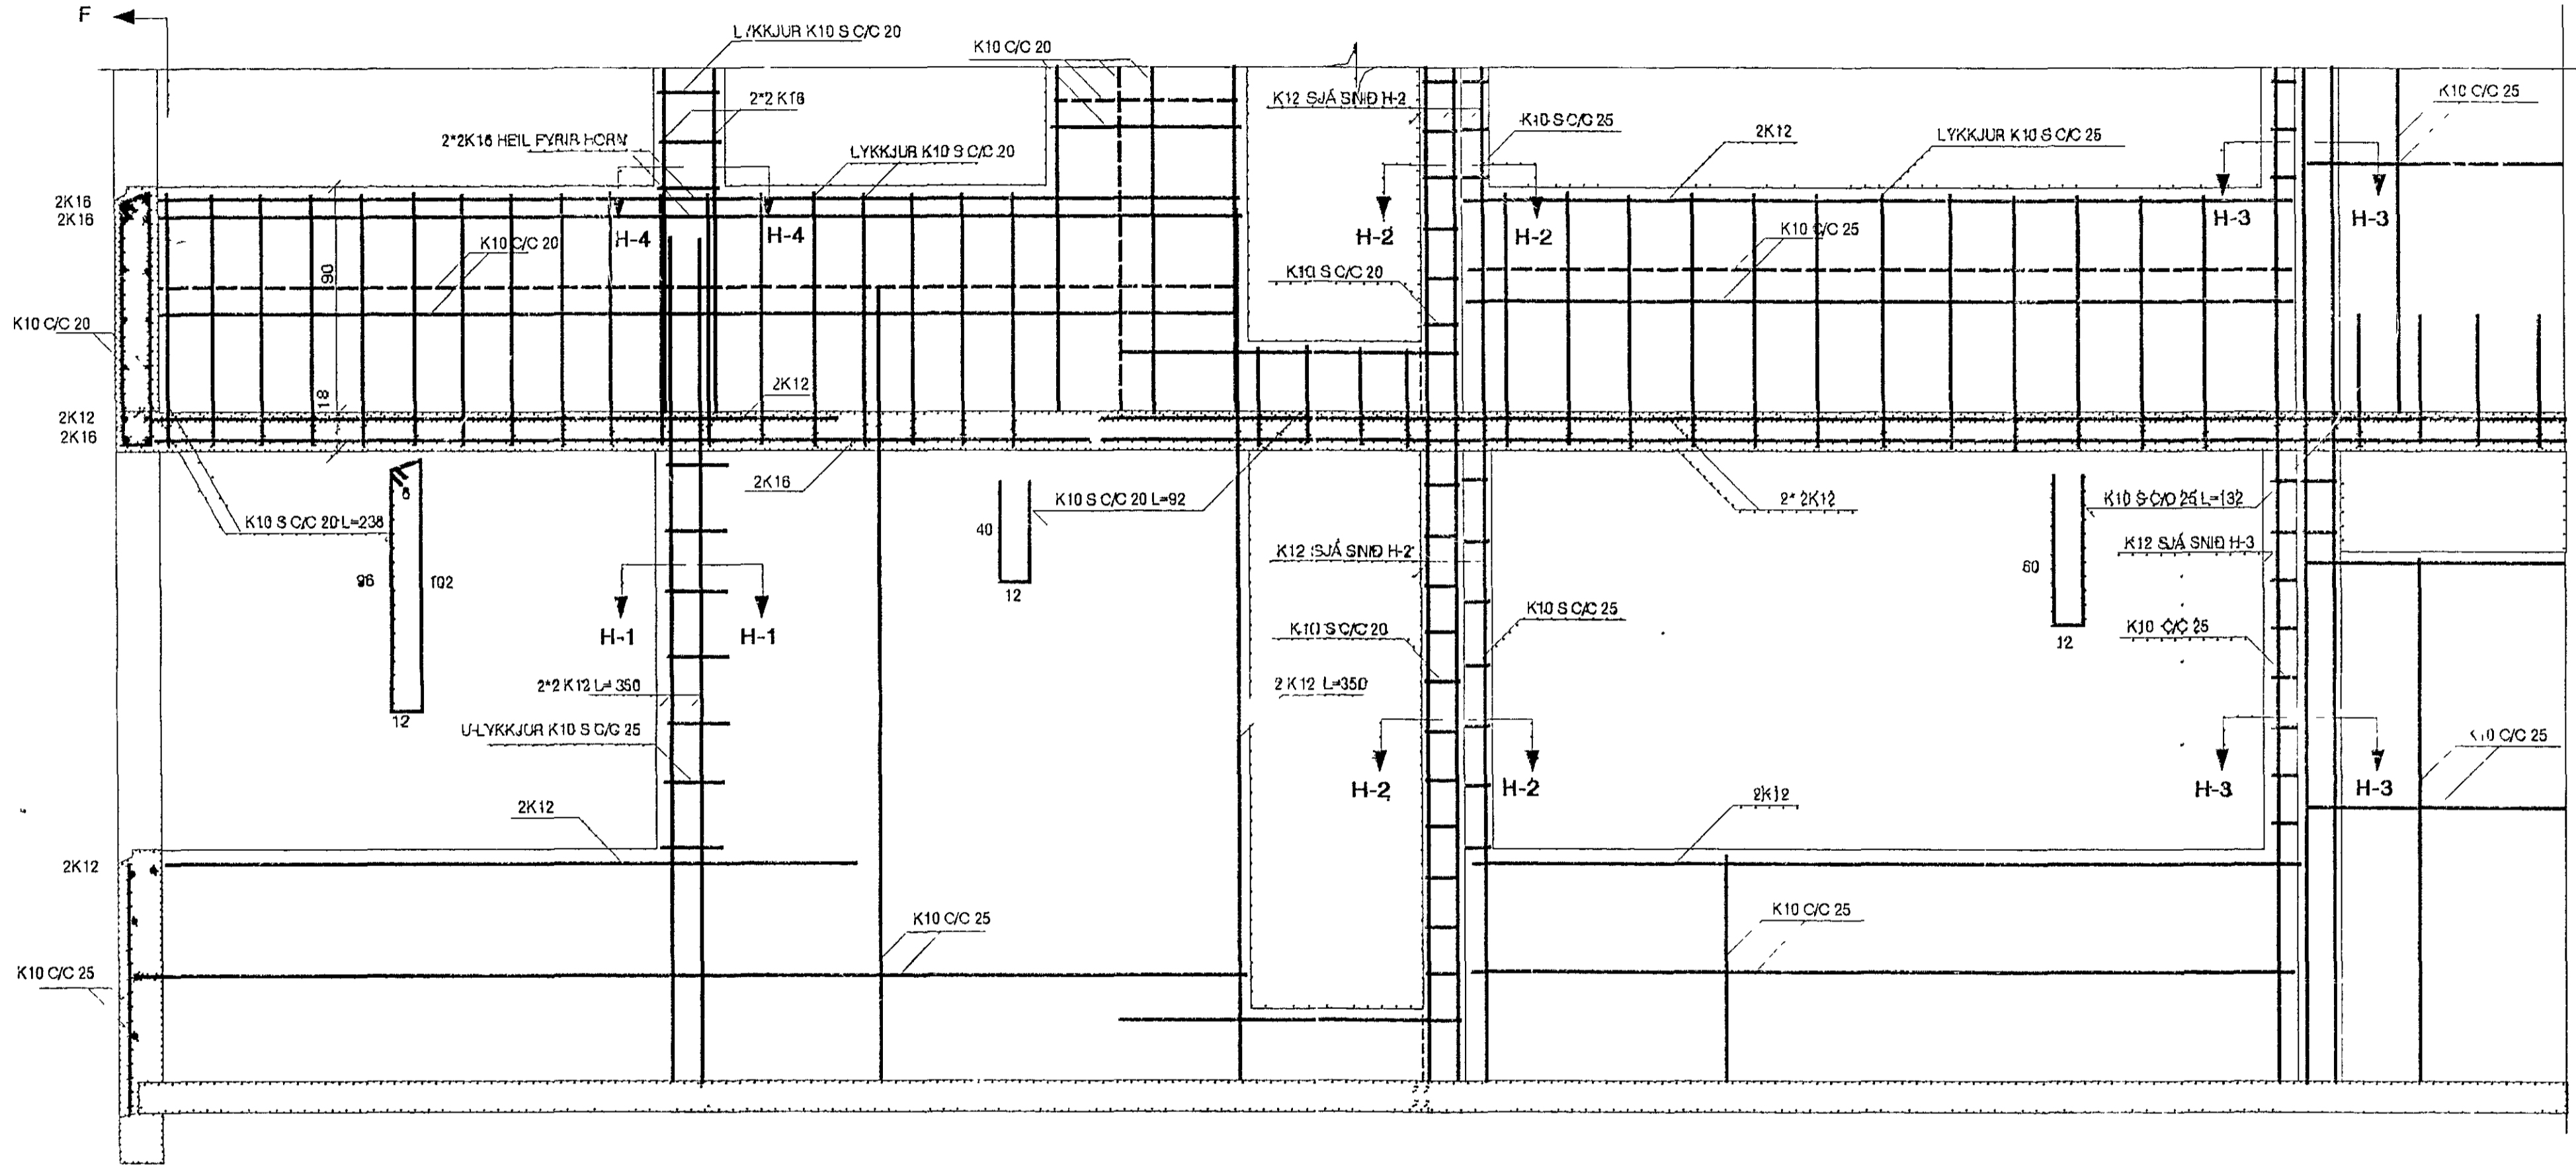


SNID H-1 MKV. 1:20

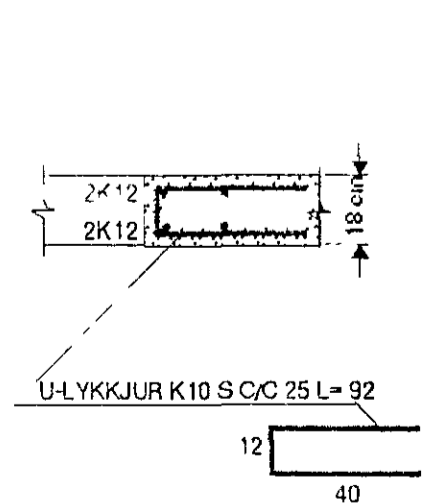


SNID H-2 MKV. 1:20

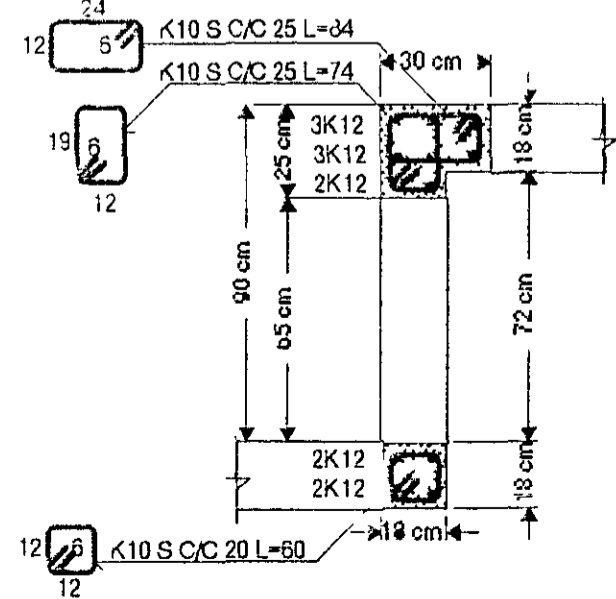

SNID H-3 MKV. 1:20

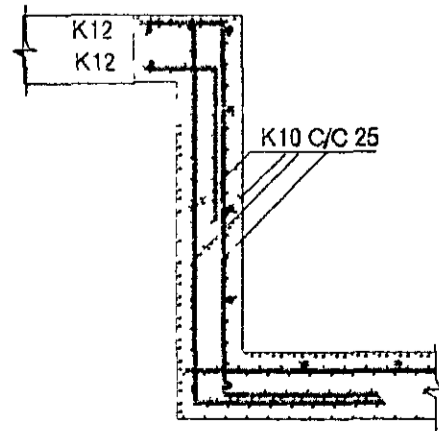

SNID H-4 MKV. 1:10

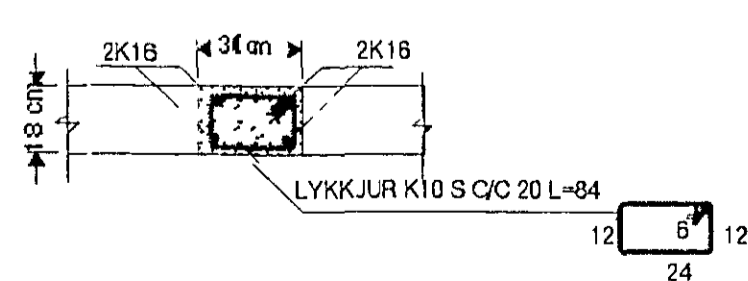

30 OCT 1992

SJÁ SKÝRINGAR Á TEIKNINGU NR. 1.03

KVARDI 1:20	TÆKNIVANGUR S/F STÓRHÖFÐI 17 108 REYKJAVÍK S 67 88 45	VERKNR
DAGS SEPT 1992		TEIKN NR 107
HANNAÐ M G	VERKEFNI KLUKKUBERG 36 HAFNARFIRÐI	BREYTT DAGS
TEIKNAD M G	HEITI BURÐARVIRKI SNID H-H Í VEGGI NEDRI HÆÐAR	
YFIRFARIÐ	Magnus Gylfason	MAGNUS GYLFASON F.T.F.I