


íbúð adalhæð	131.3 m ² br
íbúð nedri hæð	151.2 —
íbúð samtals	282.5 m ² br
bílag	49.7 —
hús alls	332.2 m² br

13/5 '92
Fella teikna
[Signature]

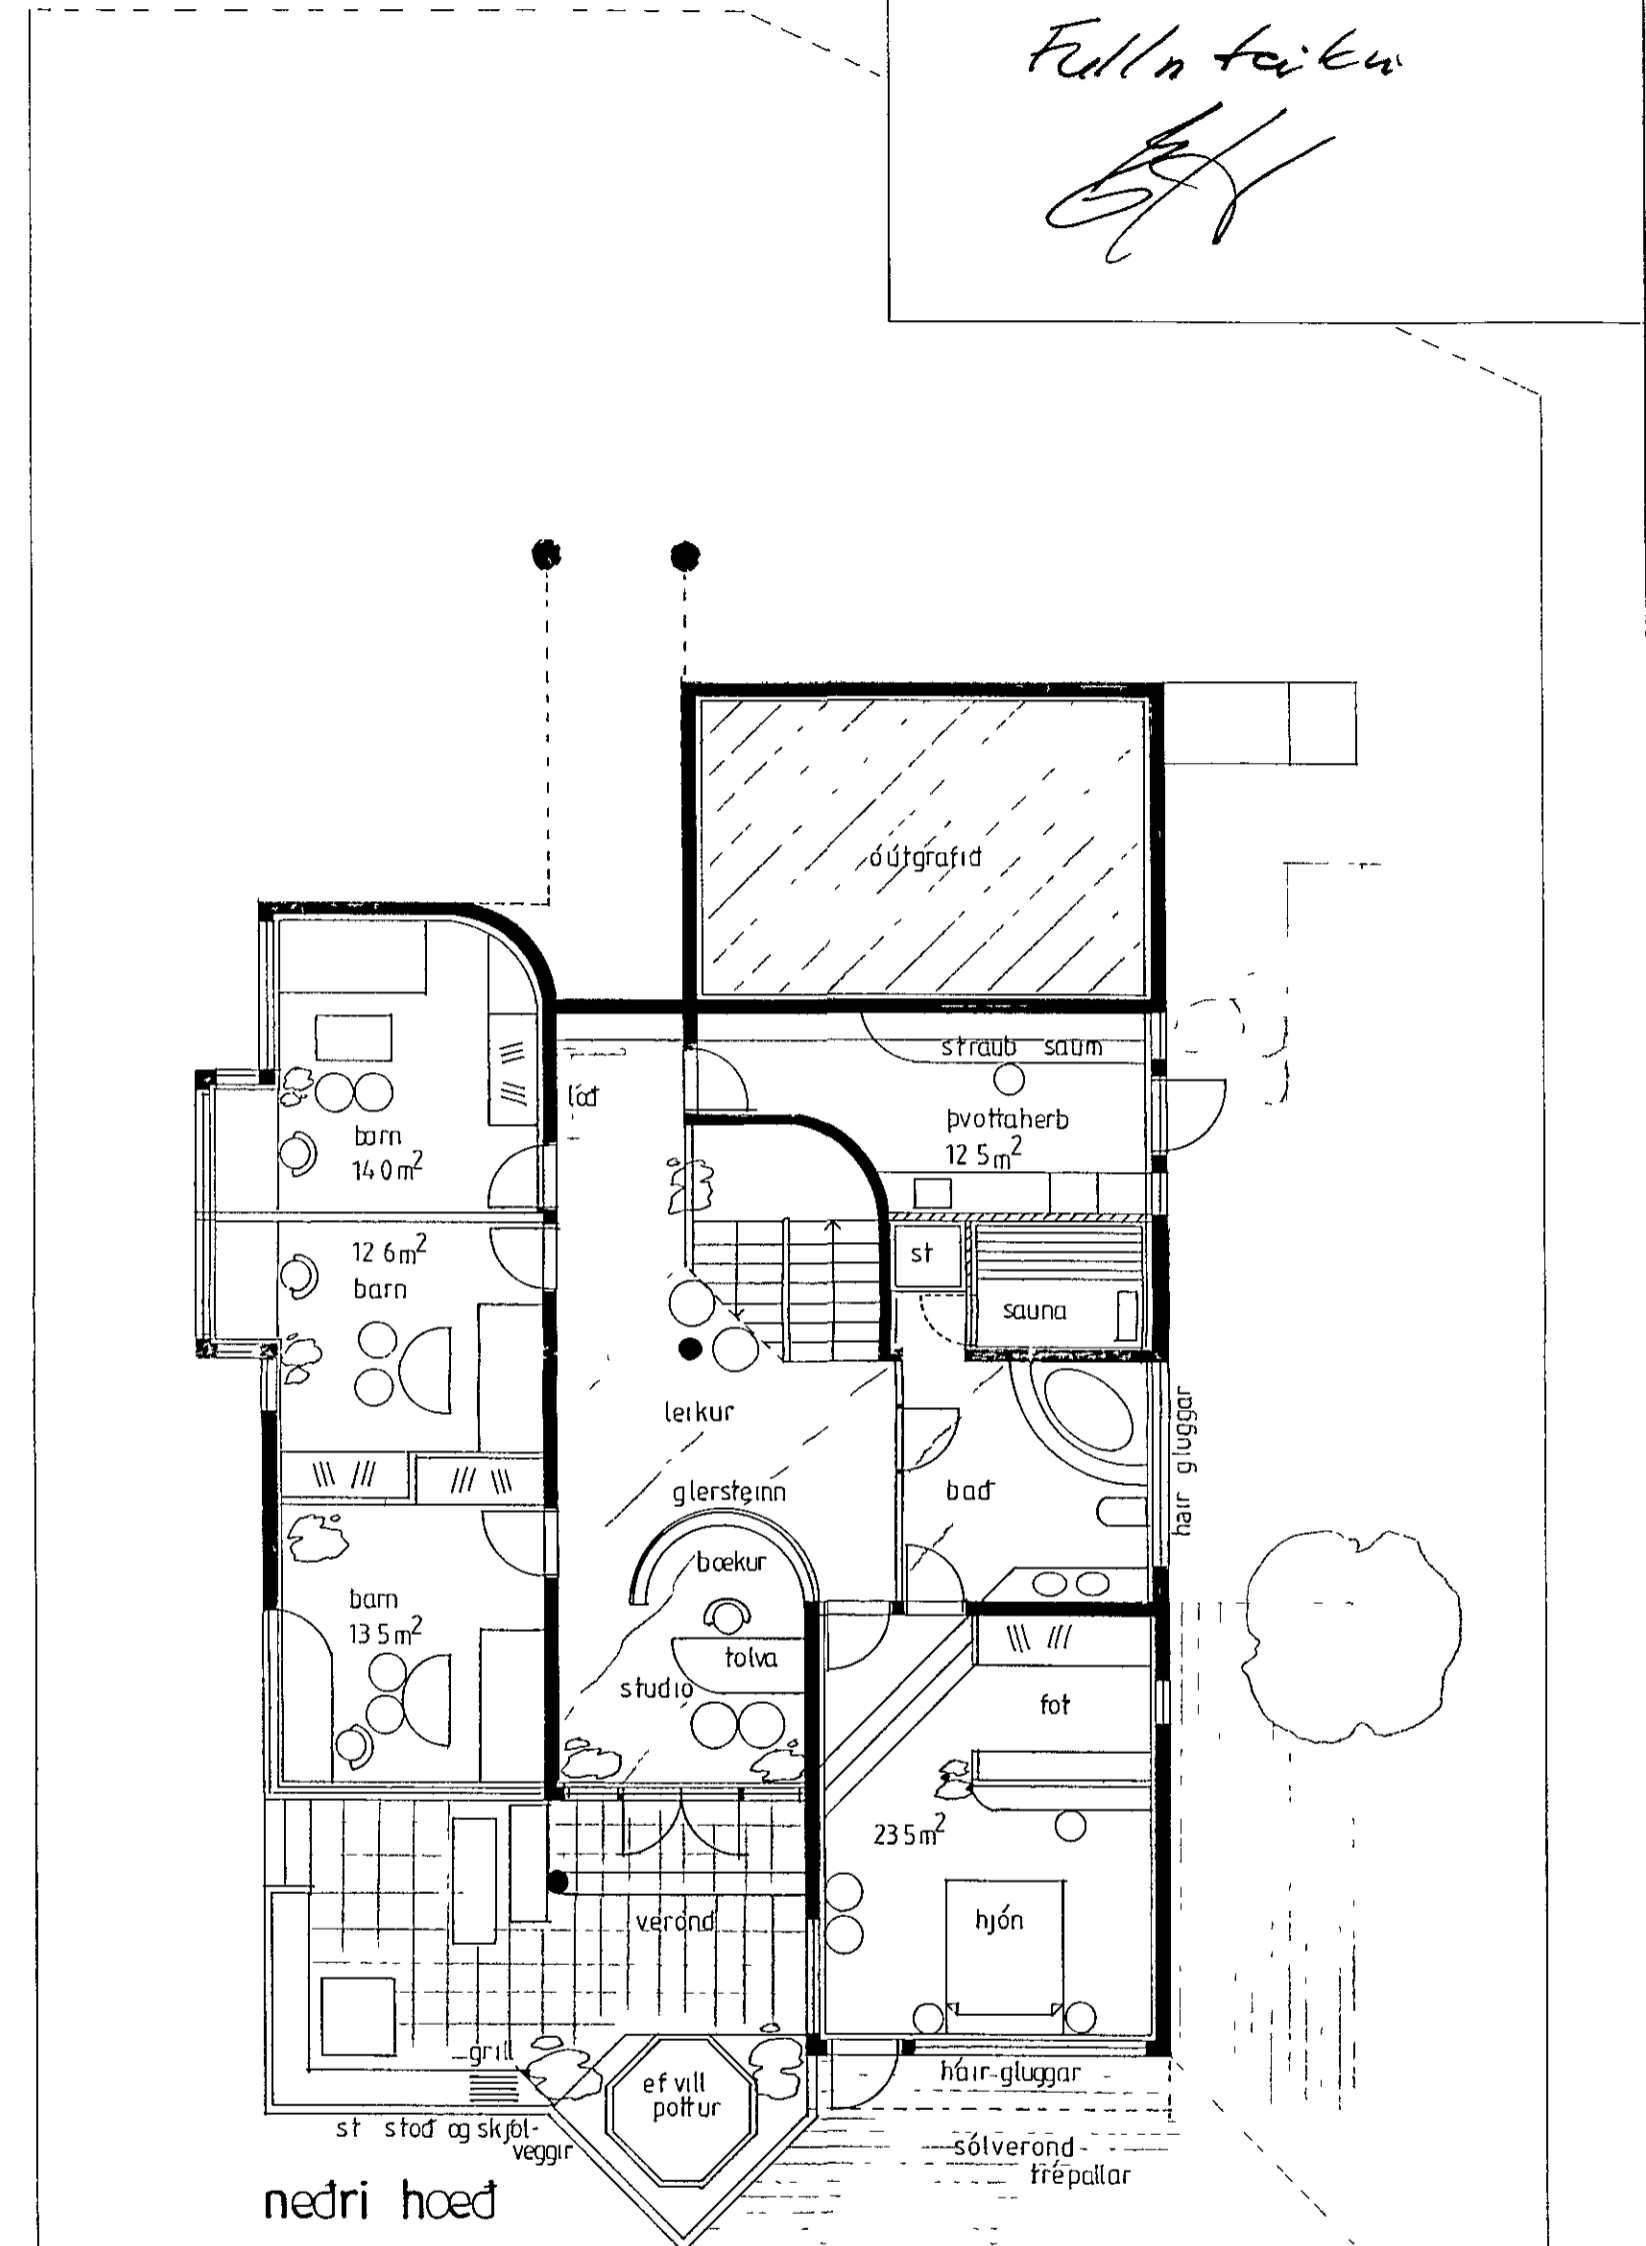

klukkuberg 36 fyrirsprung
grunnmyndir

1:100
maí '92

02

guðm gunnlaugsson, arkitekt fai
teiknist stórhöfða 17 s:677735

Guðm Gunnlaugsson