

UNDIRSTÖÐUR – GRUNNMYND
1:50

SKÝRINGAR

STEYPA:

Í sokklum og botnplotum.....S-200
Oll onnur steypa.....S-250
Loftinnihald.....> 5%
Sementsmagn.....> 300 kg
Vatnsementstala.....< 0,55
Sigmál.....50-100 mm
Steypuhula járna í sokklum...50 mm
Steypuhula járna í veggum...10 mm
Steypuhula járna í bitum.....25 mm
Alla steypu skal titra.

BENDISTÁL:

K10, merkir kambstál K40, 10mm í þvermál. Skeytilengd járna skal minnst vera 40d. Þvermál beygju-skifu skal vera 20d. Ekki skal skeyta meira en fjórða hvert járn í sama þversniði. Umhverfis oll op í steypu skulu koma 2k12 er nái 500 mm út fyrir á alla vegu.

UNDIRSTÖÐUJARÐVEGUR:

Undirstöðujarðvegur er klopp. Fyllt skal að sokklum og botnplotu með vel þjappaðri frostfirri fyllingu. Að niðurgrofnum kjallara-veggjum skal fyllt með malarfyllingu (þerrilagi) utan á einangrun.

EINANGRUN:


Undir botnplotu og 500 mm niður á sokkulveggi komi 63mm 25kg/m³ plasteinangrun.

ÁLAG:

Álag og oryggi skv. ÍST 12 og DS 409 og DS 410.
Leyfilegt álag á grunn 1,0 MPa

Oll mál eru í mm, nema nãðakótar eru í metrum

20 NOV 1991

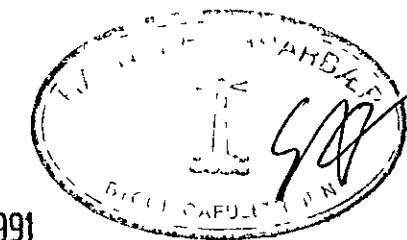

Páll Guðmundsson Verkfæðingur MSCE
Kjarhólma 38 200 Kópavogur Sími 46890

KLUKKUBERG 42	Mkv 1.50
Undirstöður – Grunnmynd	Dags 06 10 91 Skráh KB42GRUN
Páll Guðmundsson	Teikn nr 001