

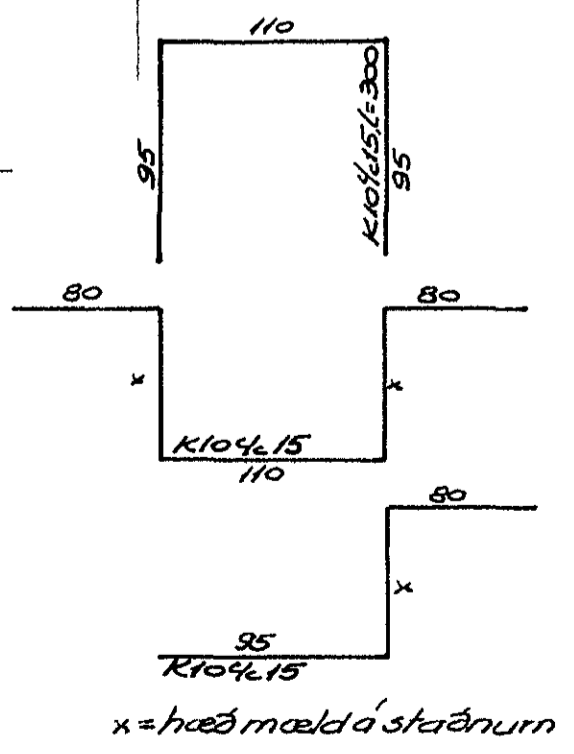
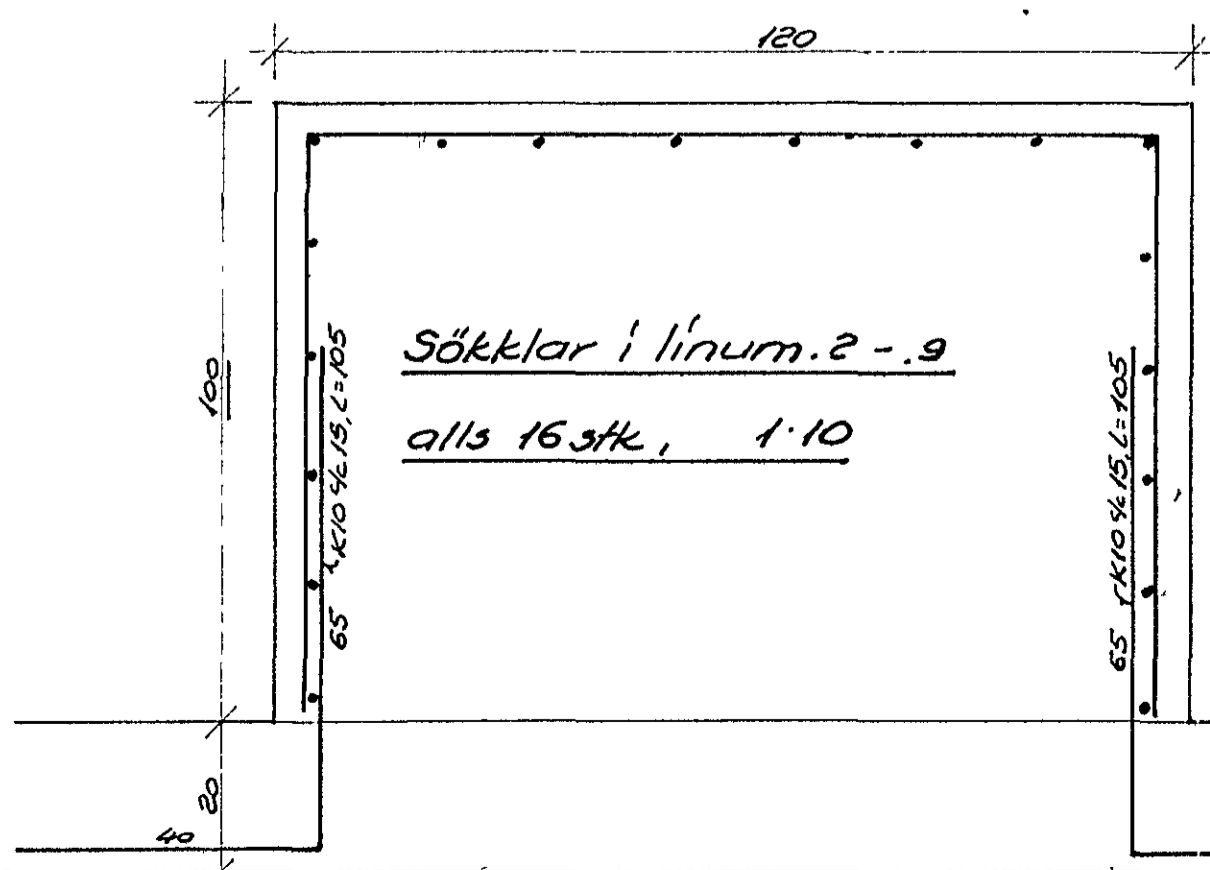



Burðarvirki: Grunnmynd sökkla 1:100

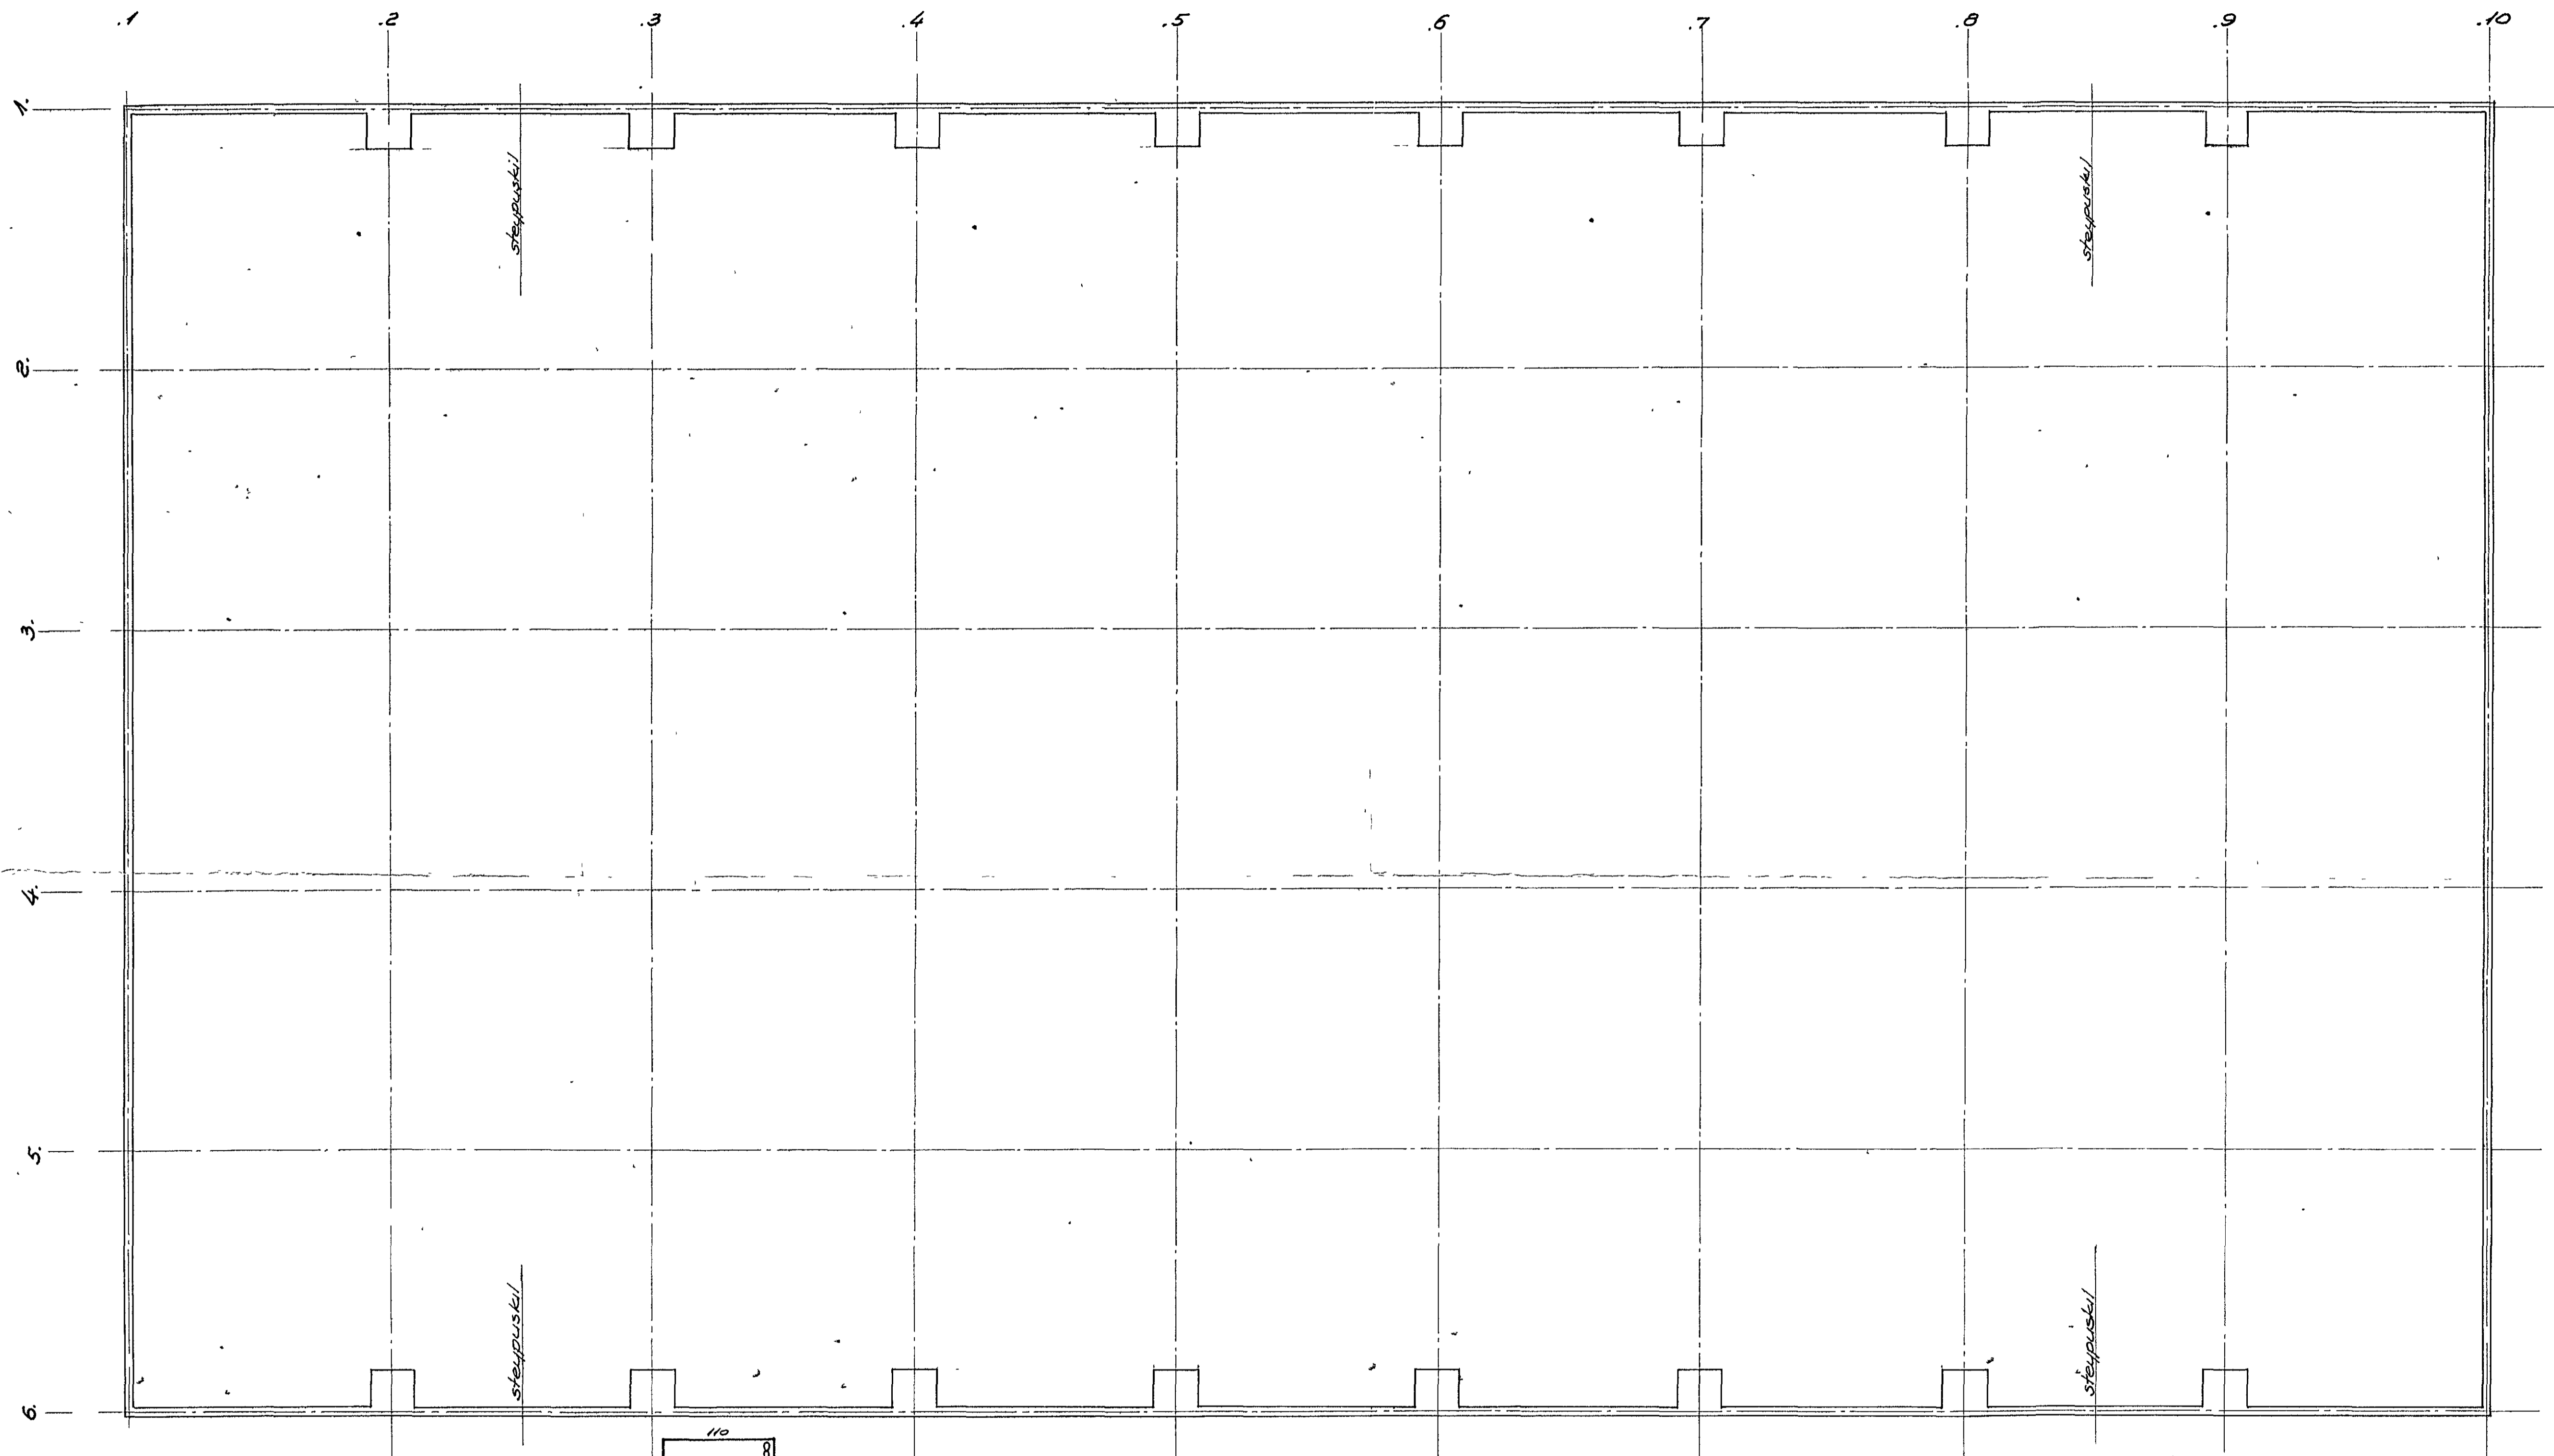

Snið í sökkla í línunum 1 og 6 1:10

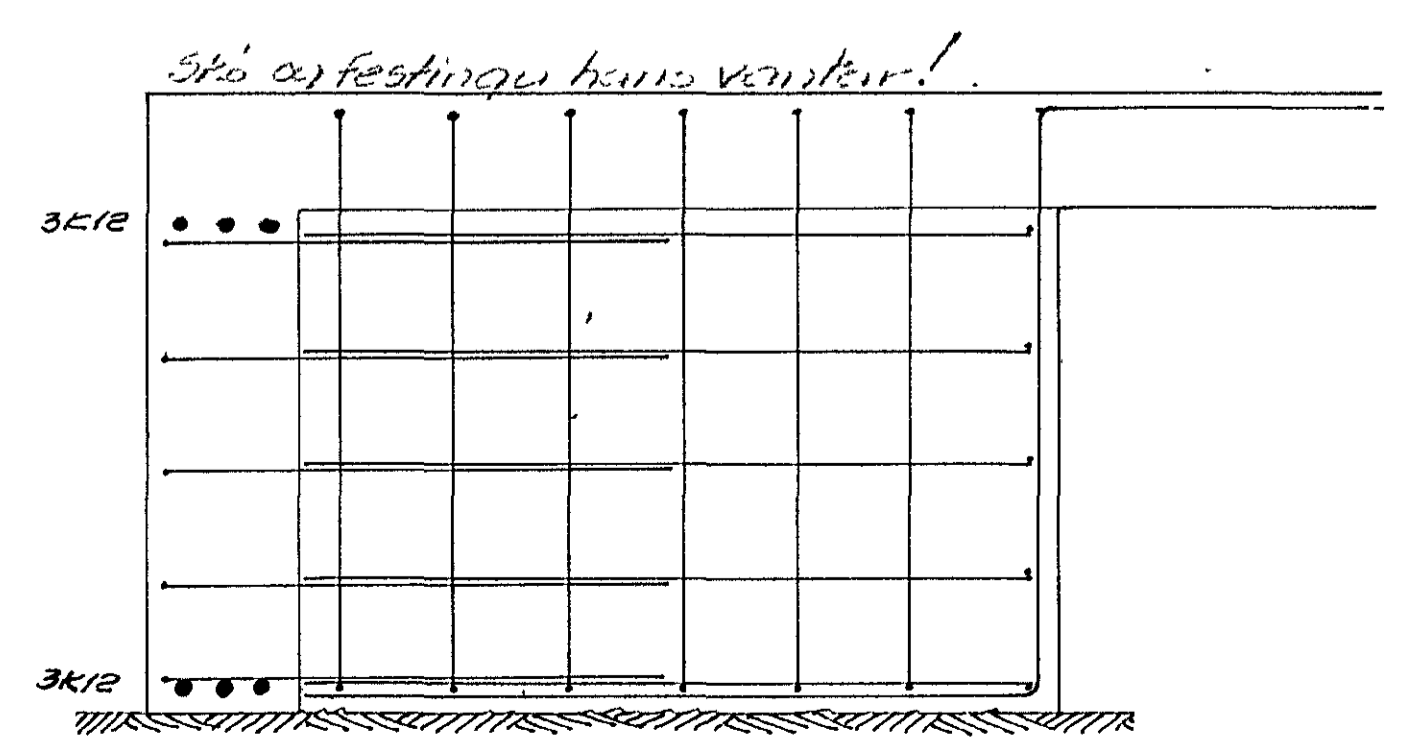

Snið í sökkla í línunum 1 og 10 1:10

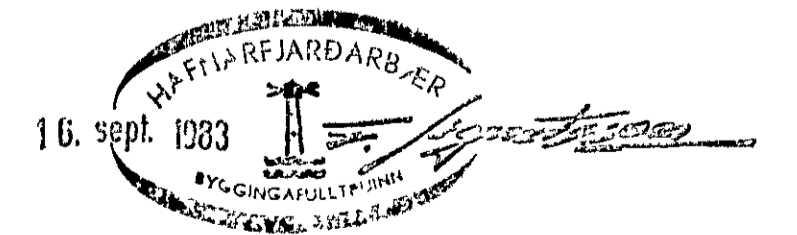

Sveinn Torfi Sveinsson verkfræðingur	Verk Teikn	8303 101
Kaplahaun 2-4, Hafnarfirði		
Burðarvirki húss 1 Sökkla	R 9/83 T 9/83 Y	1:100 1:10

Prent. 1983 0824 Toff.