

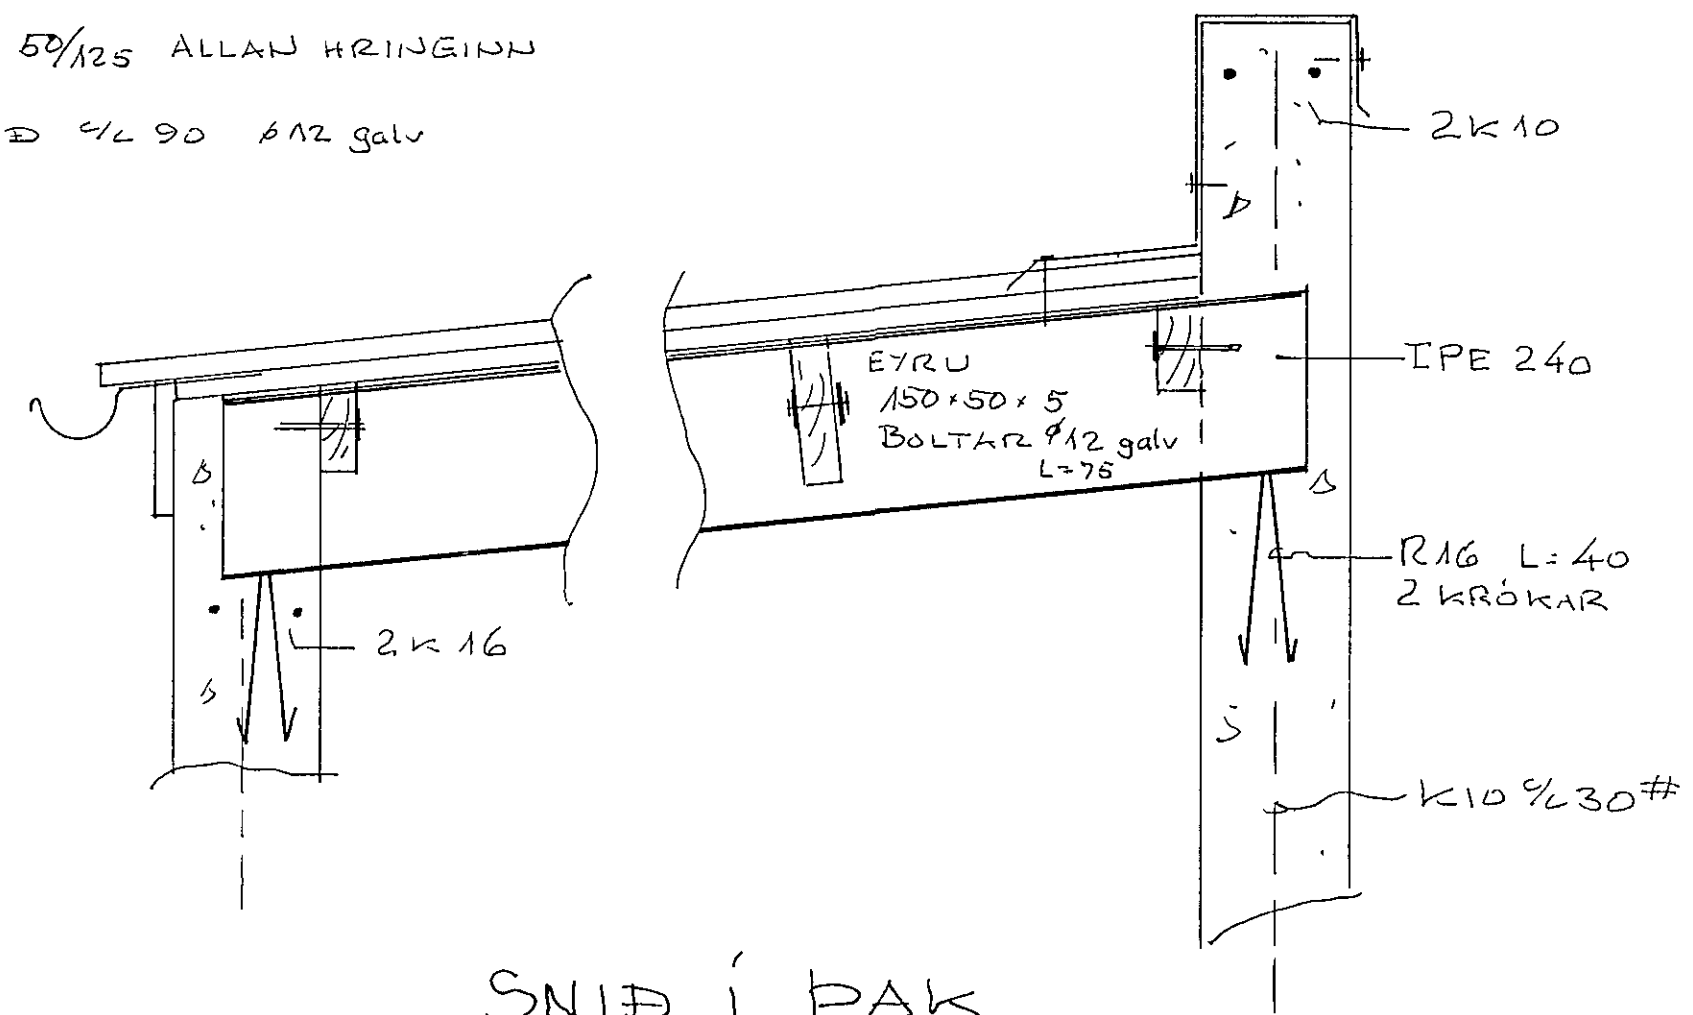


BÆRUGJARN
PAPP
KLÆÐNING

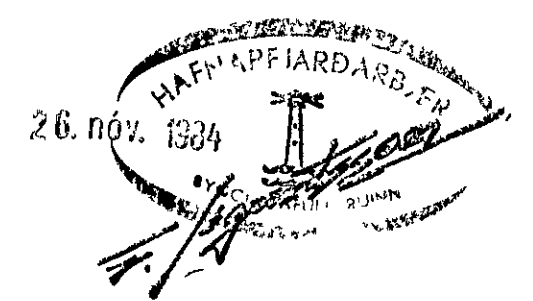


SNID Í ÞAK
1.10

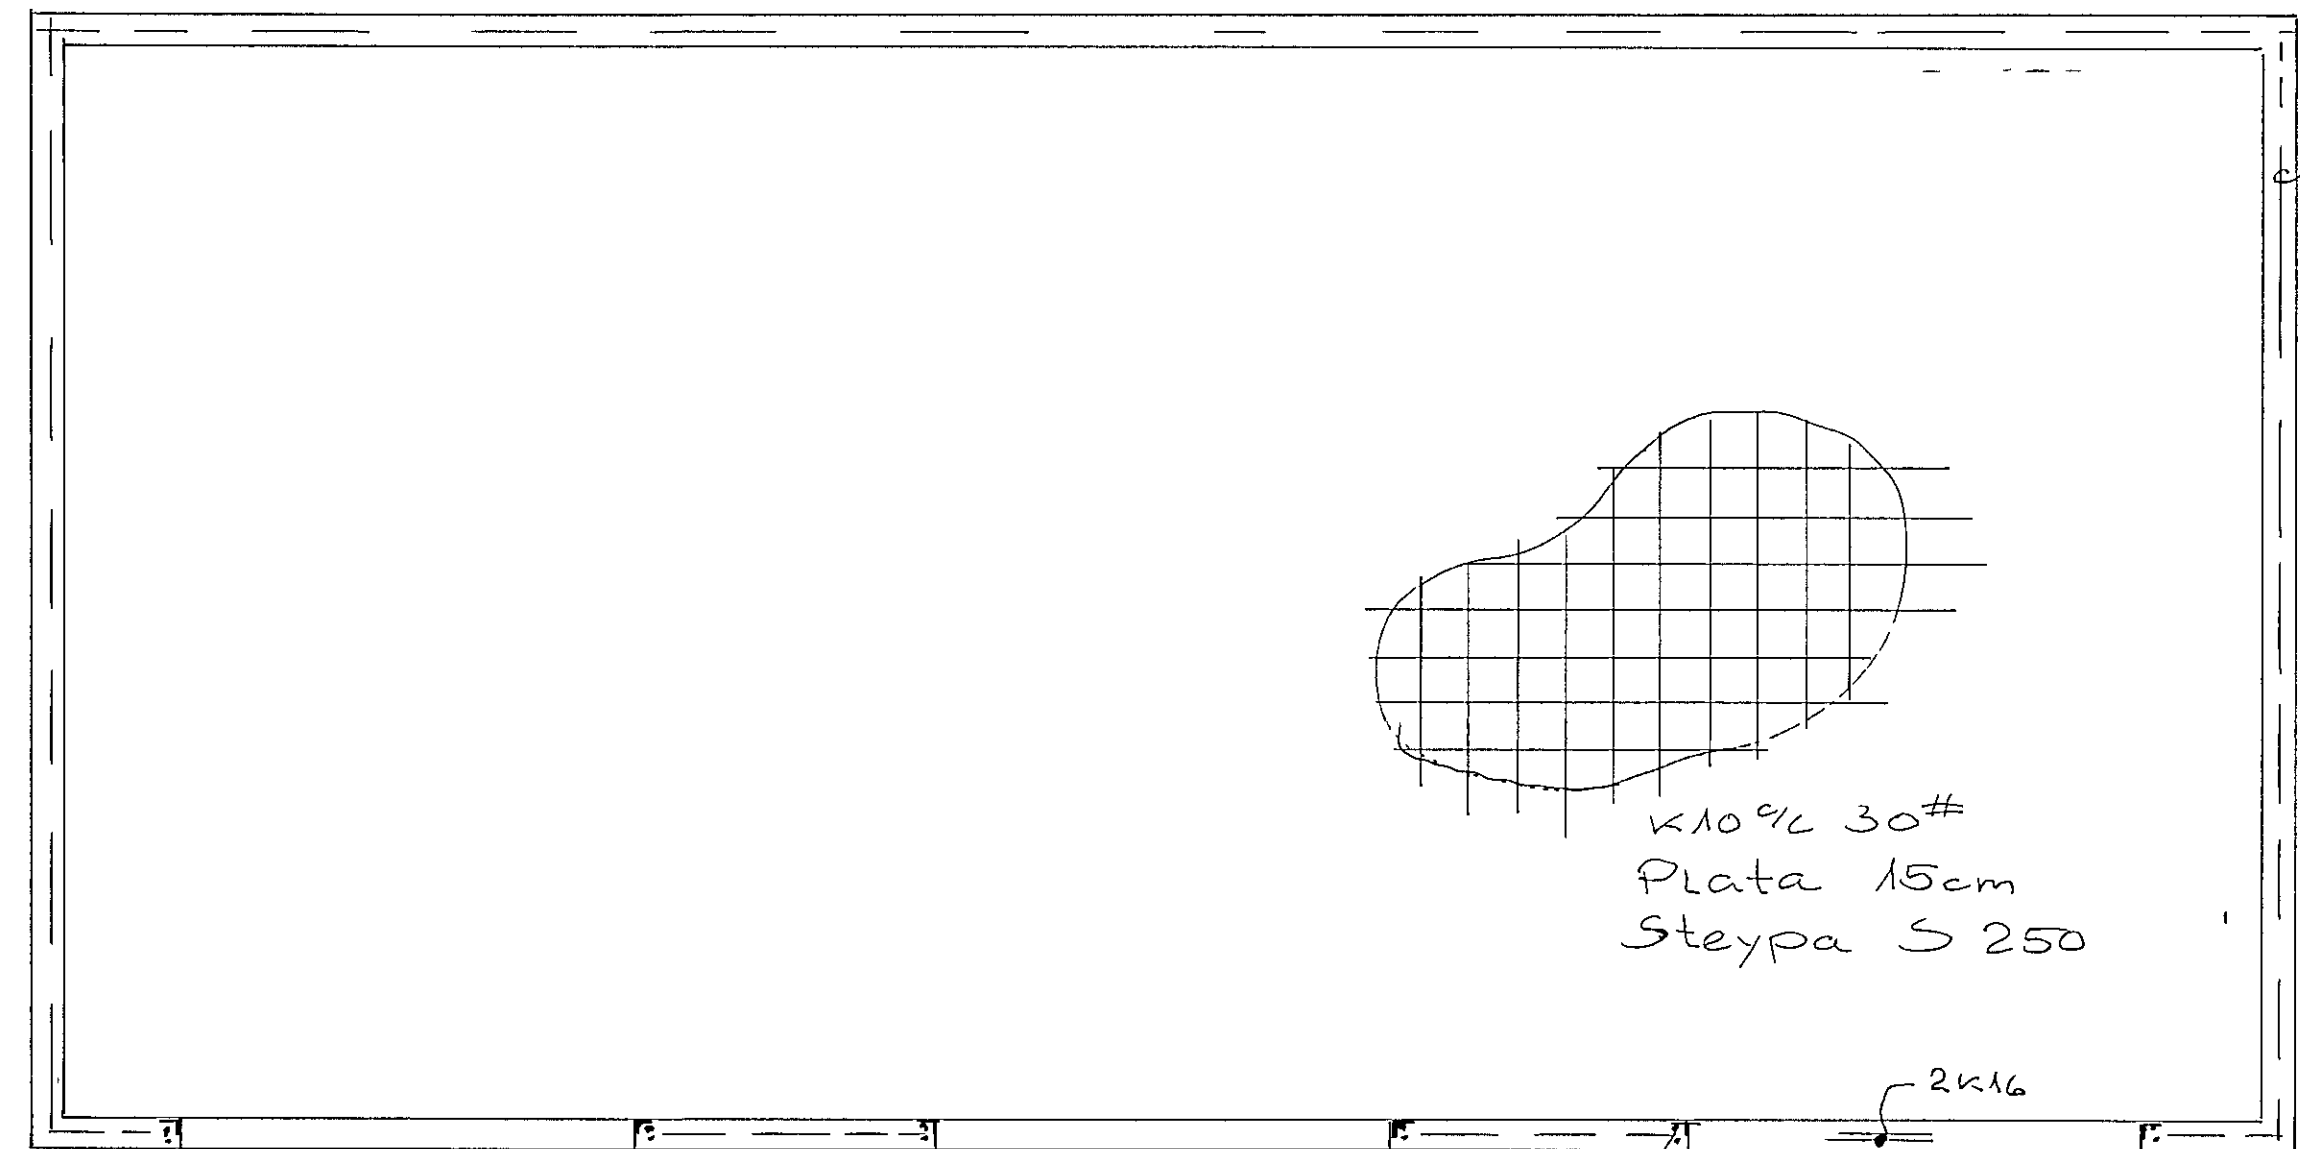


GRUNNMYND
1.50

2K 12 UMHVÆRFIS MURDÖP
L 65x65x6

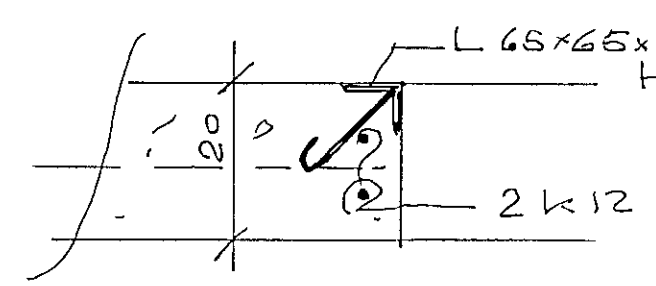

SNID Í
HURÐAÖP
1.10

UNDIRSTAÐA
1.10

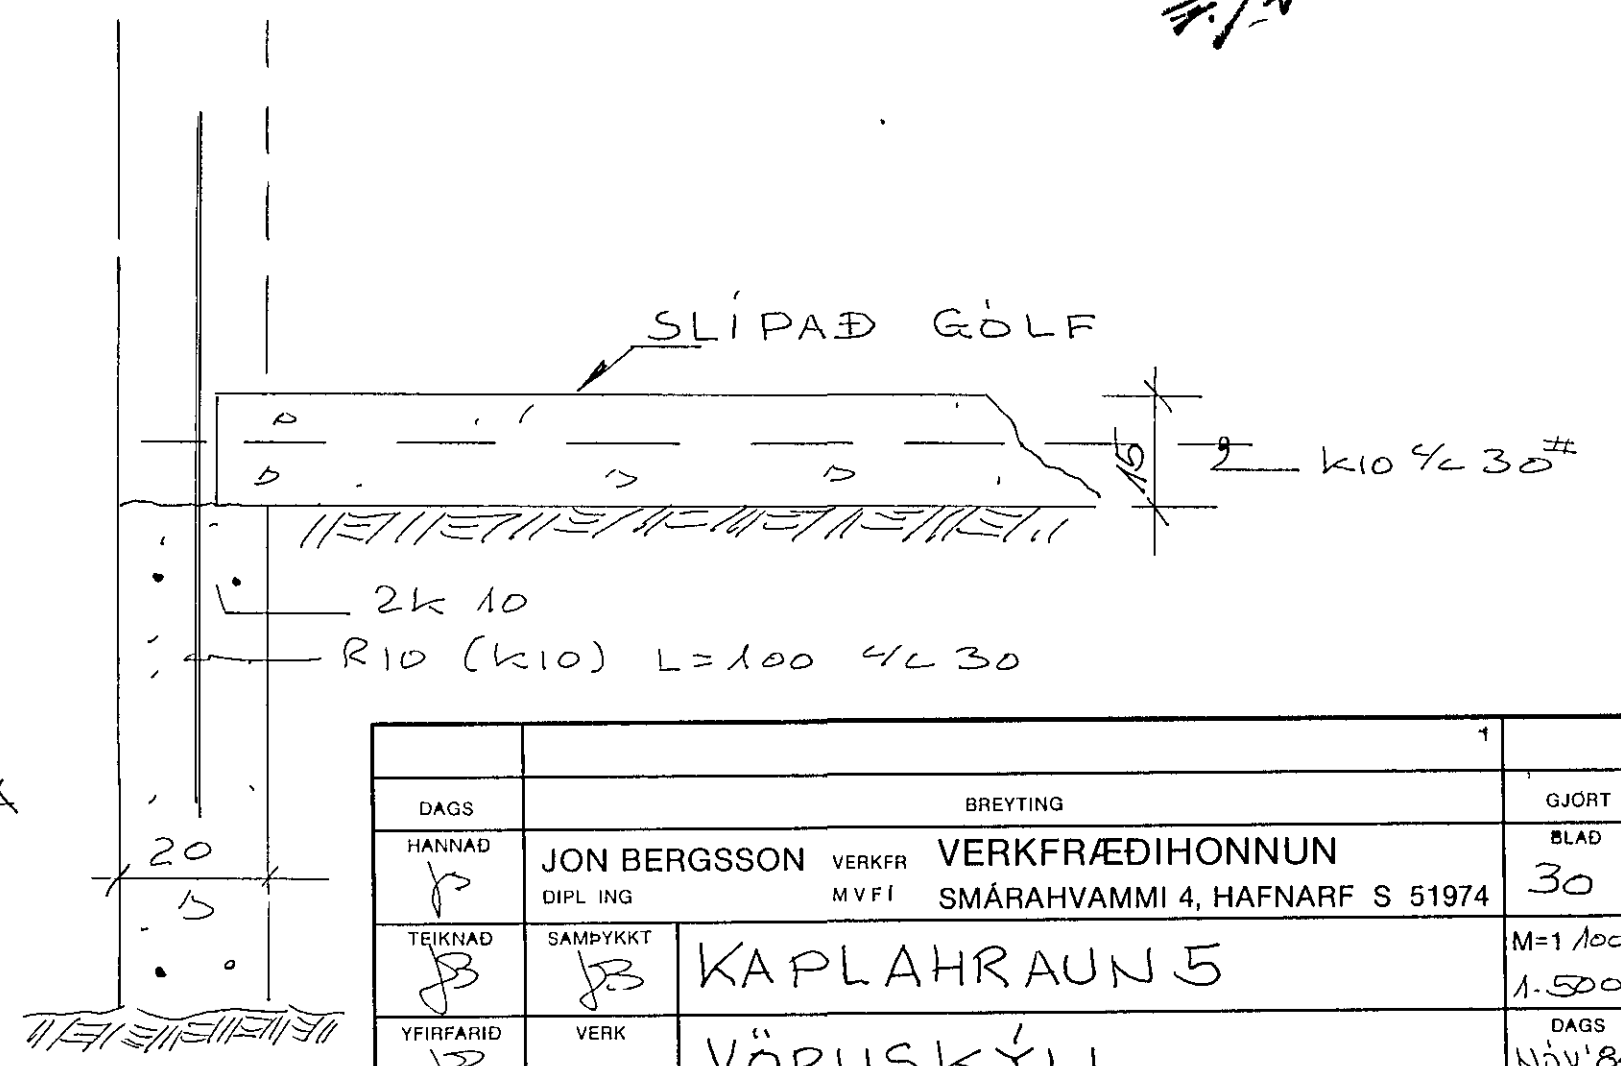

DAGS	BREYTING		GJÖRT
HANNAÐ	JON BERGSSON	VERKFR	VERKFRÆÐIHÖNNUN
TEIKNAD	DIPL ING	MVFI	SMÁRAHVAMMI 4, HAFNARF S 51974
YFIRFARIÐ	SAMBYKKT	VERK	M=1/100 1.500
			DAGS NÓV'84