


GAÐ $\phi \approx 10$ fyrir
KS 25 TEIN L=110

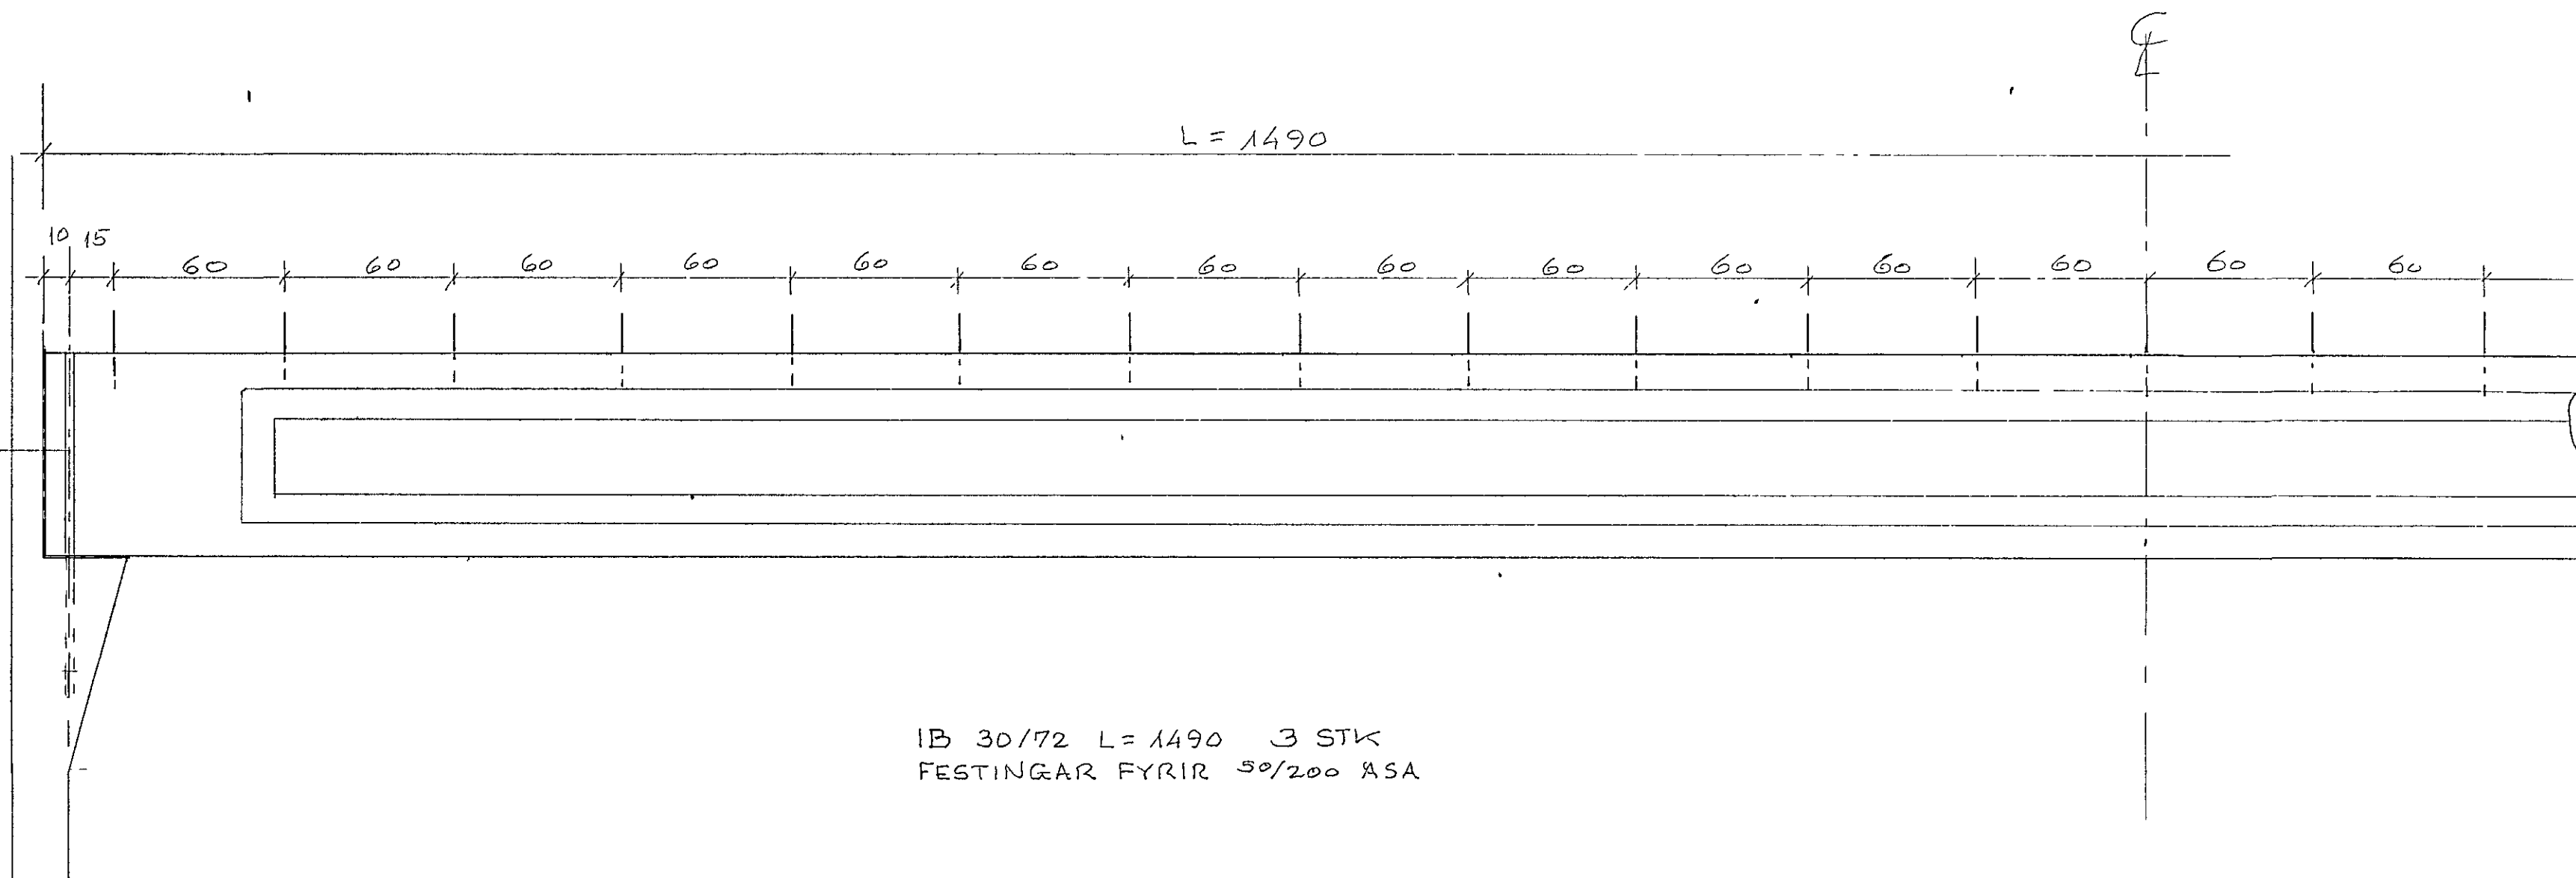

IB 30/72 L=1490 3 STK
FESTINGAR FYRIR 50/200 ASA

21. marz 1984

DAGS	BREYTING	GJORT
HANNAÐ JB	JÓN BERGSSON DIPL ING	VERKFR M.V.F.I. 22
TEIKNAD JB	KAPLAHRAUN 5	VERK
YFIRFARIÐ JB	IB BITI	
SAMÞYKKT		
M=1:20		DAGS Marz '84