

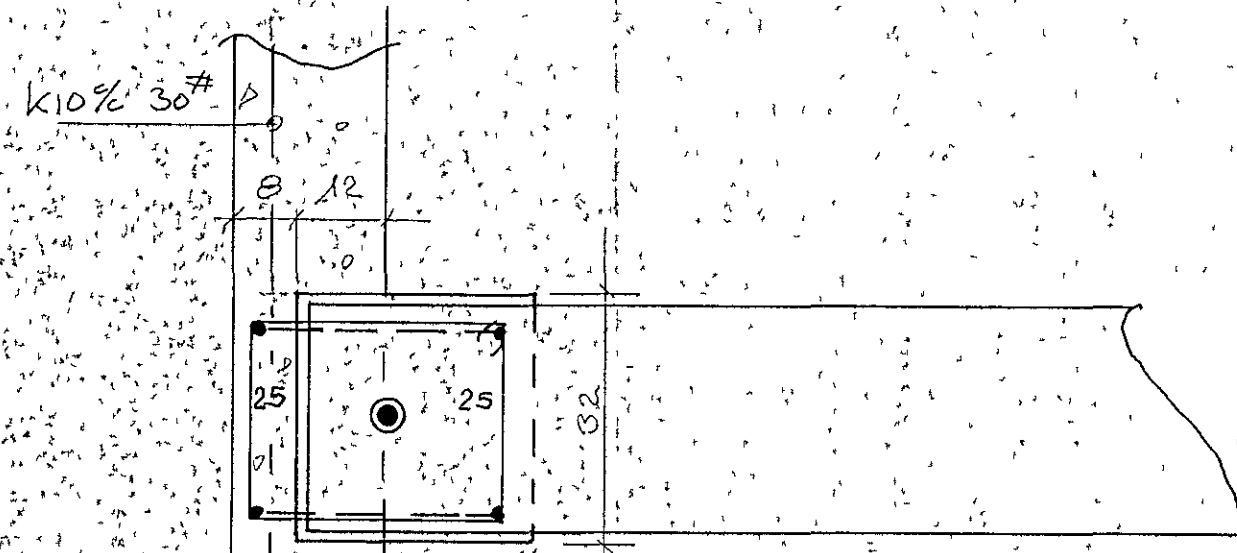
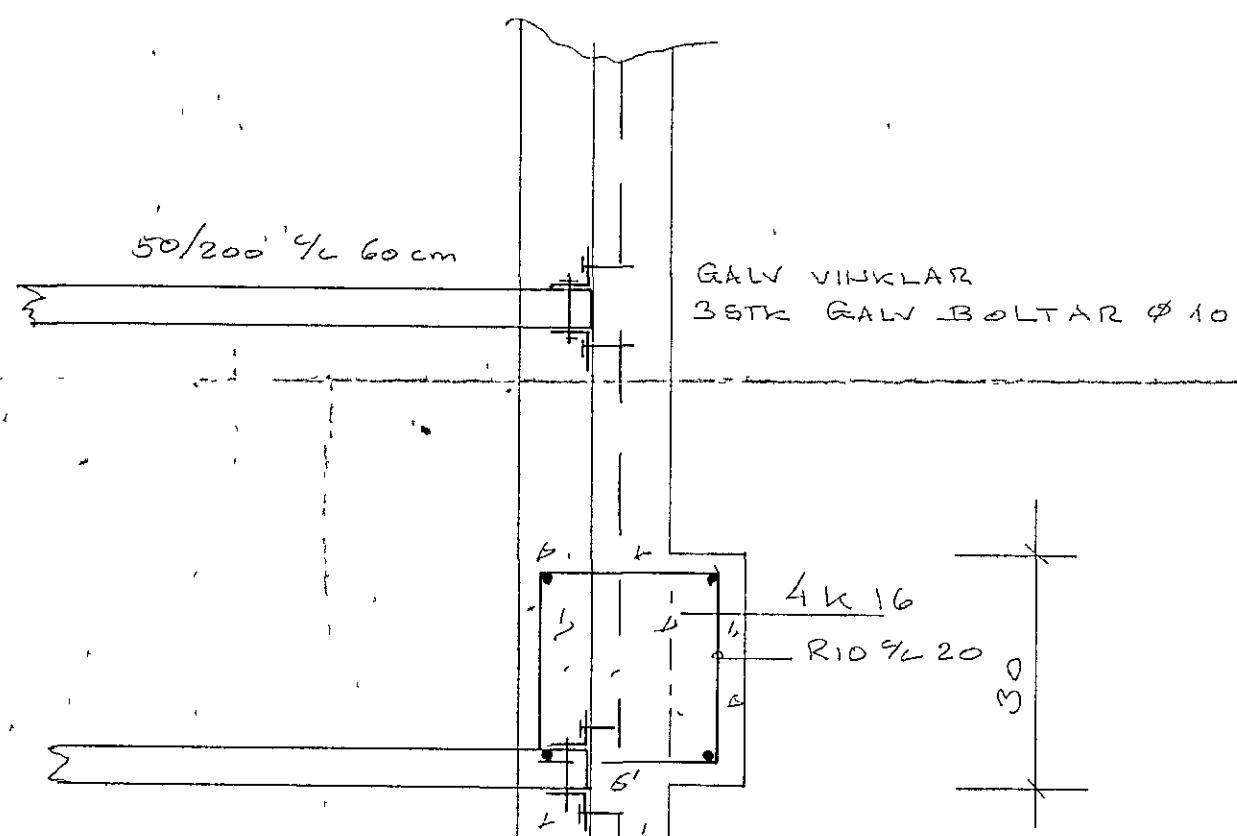
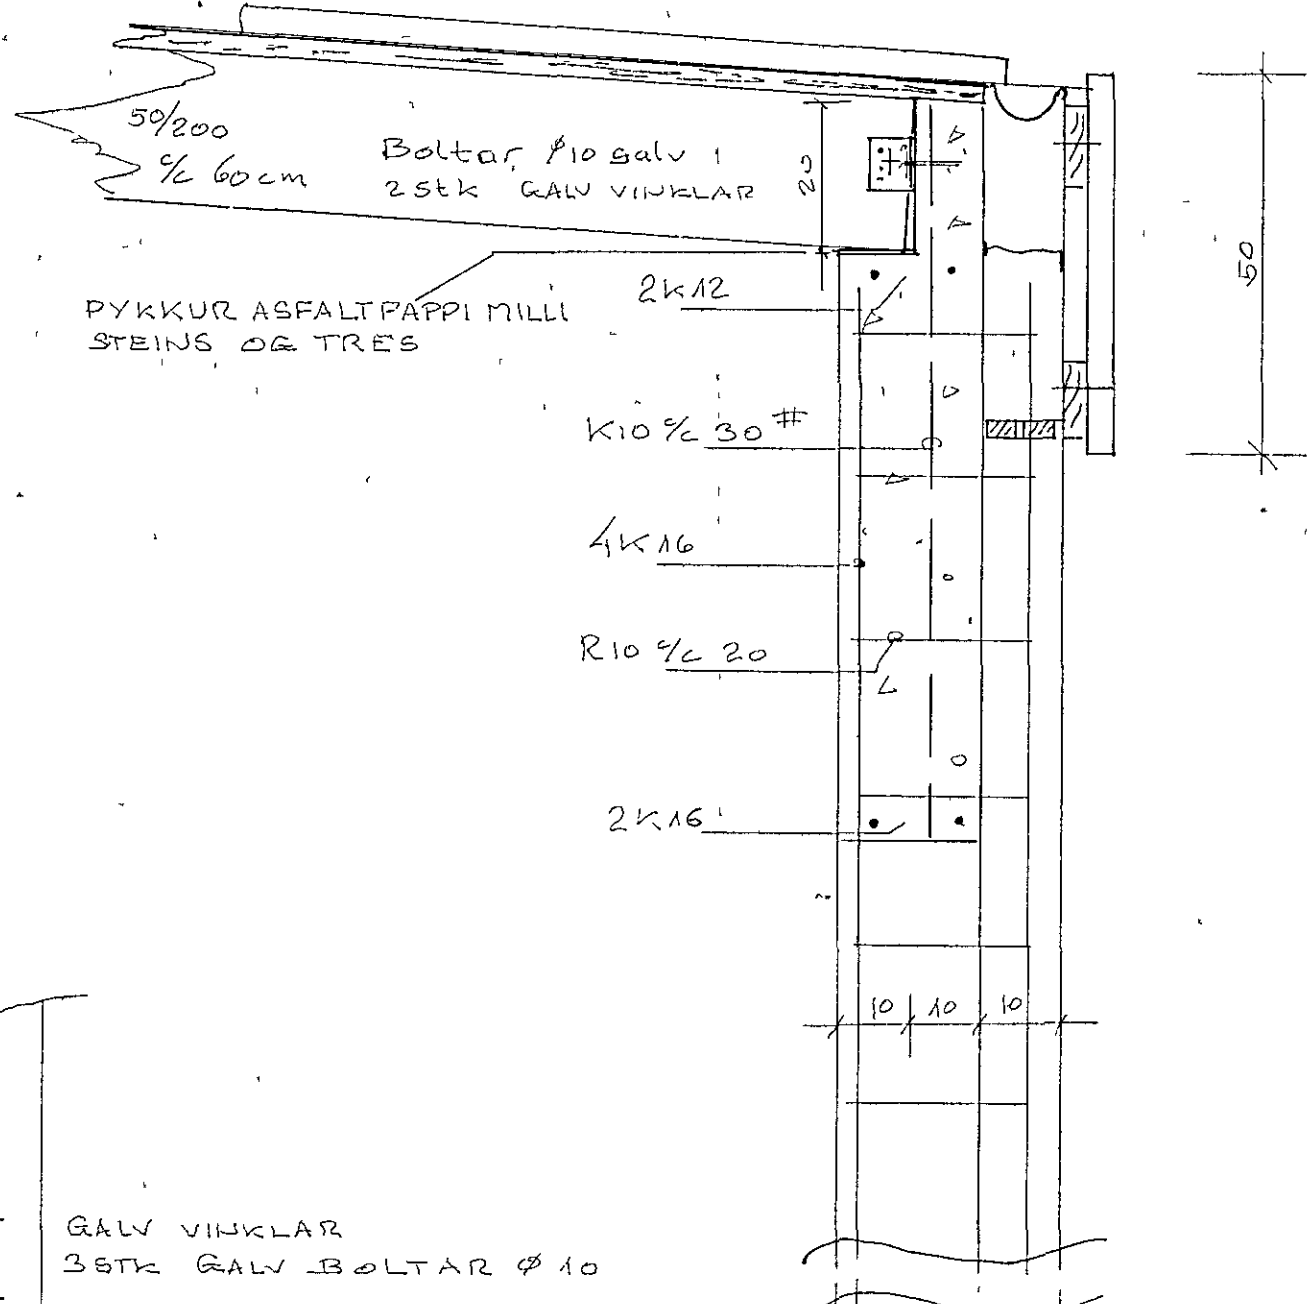


ÞARÚSTAL  
 ÞAKPAPPI  
 25mm KLÆÐNING  
 15cm STEINULL með vindvörn að ofan  
 LOFTPLATA með rakavörn, og eldbalin

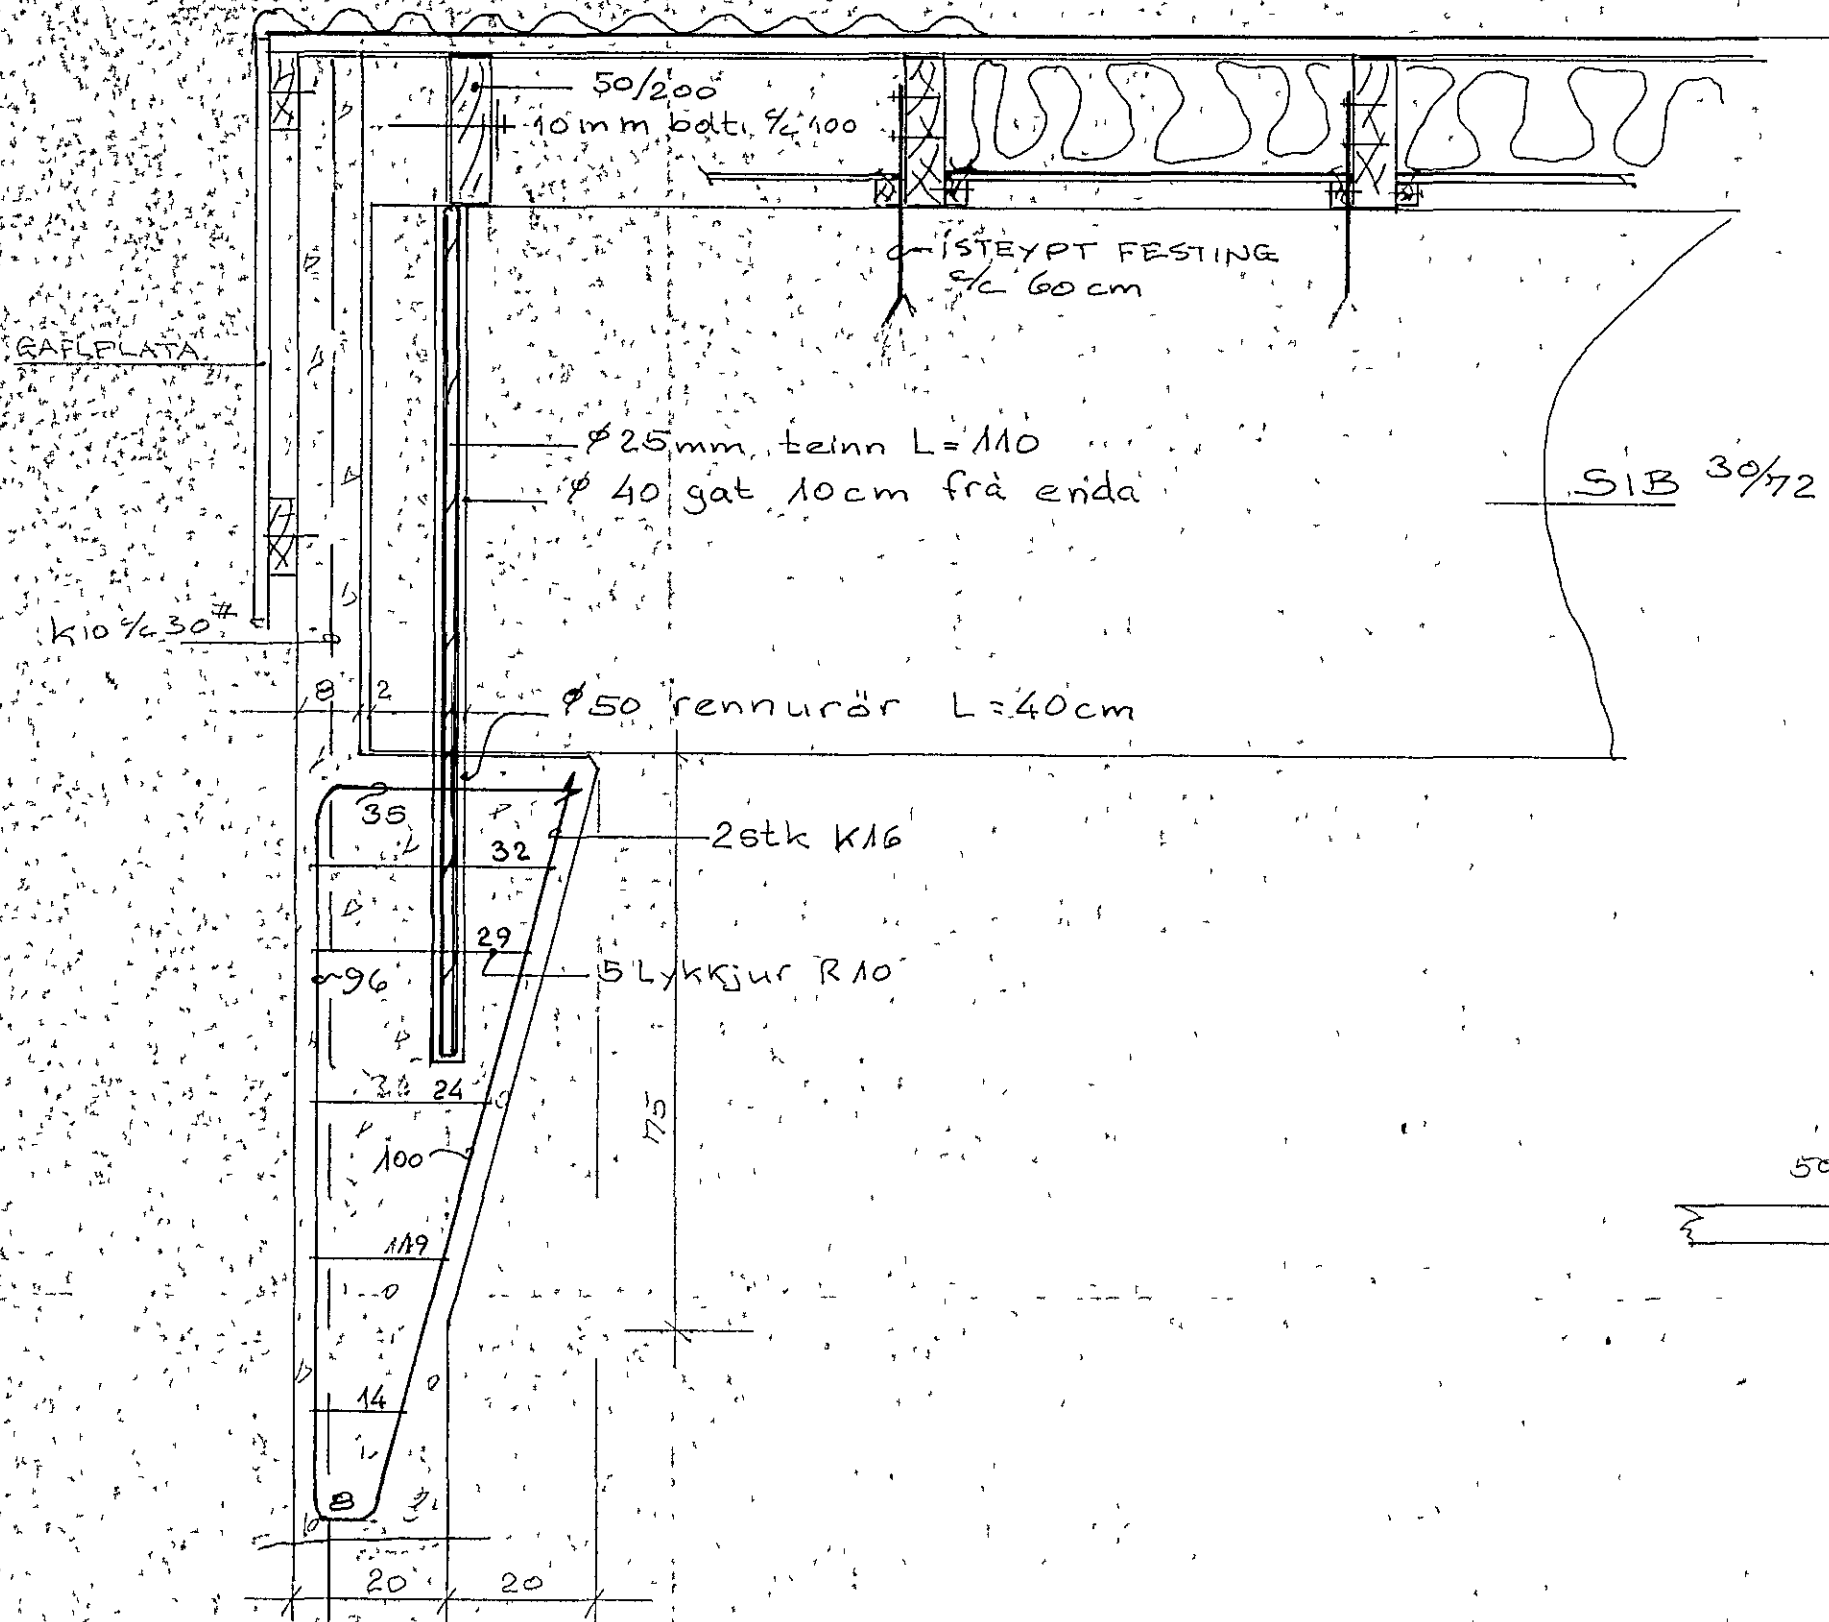

KNEKTI FYRIR SIB BITA  
 110

SÚLA  
 1:10

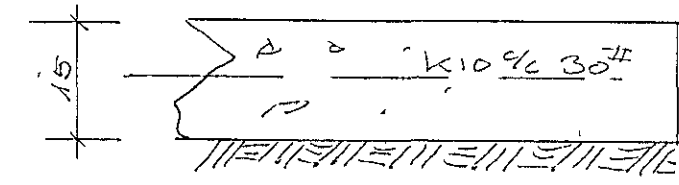

VEGGUR  
 1:10  
 21. mörz 1984  
 HAFNARJARDAR  
 BYGGINGARFUR

DAGS	BREYTING	GJORT
HANNAÐ JB	JÓN BERGSSON DIP. ING.	VERKFR. MYFI 17
TEIKNAD JB	KAPLAHRAUN 5	VERK
YFIRFARIÐ JB	SNIÐ Í ÚTVEGGI	
SAMMYKKT		
M=1:10		DAGS Feb '84