




GRUNNMYND - UNDIRSTÖÐUR 1:50

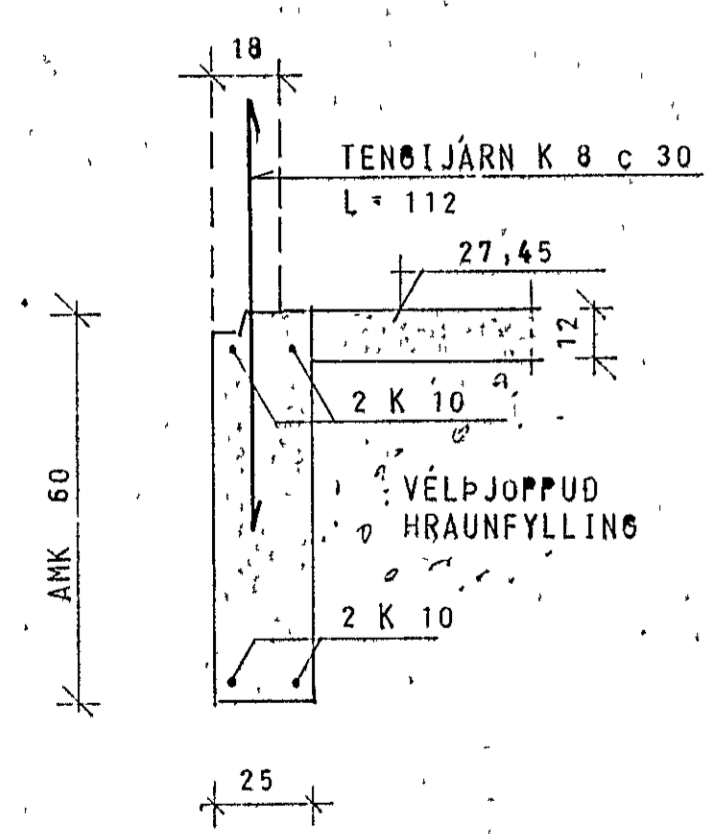


SNID A 1:20

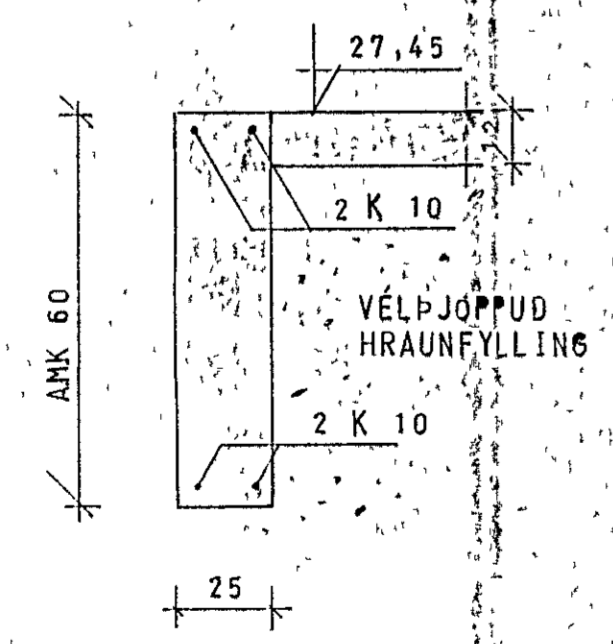


SNID B 1:20

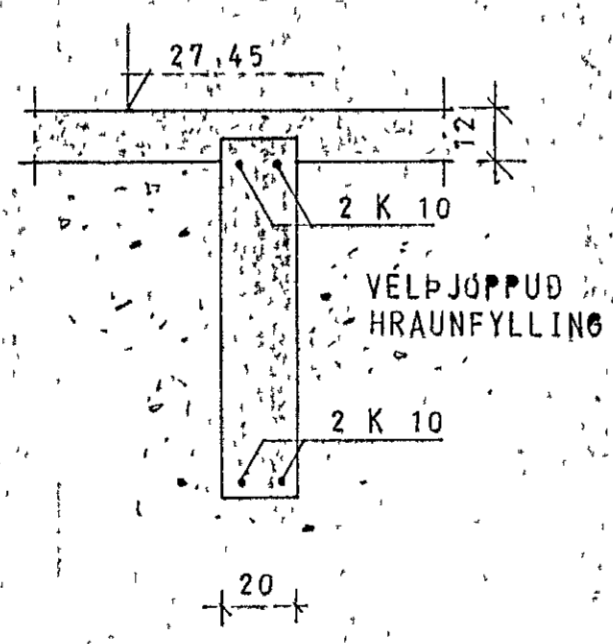


SNID C 1:20

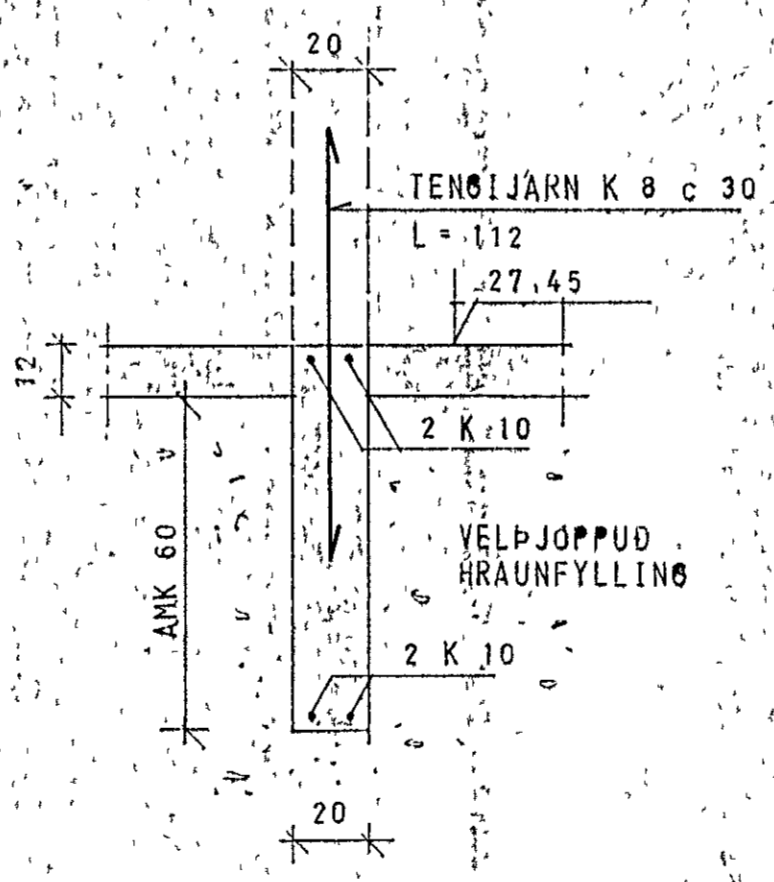

SNID D 1:20

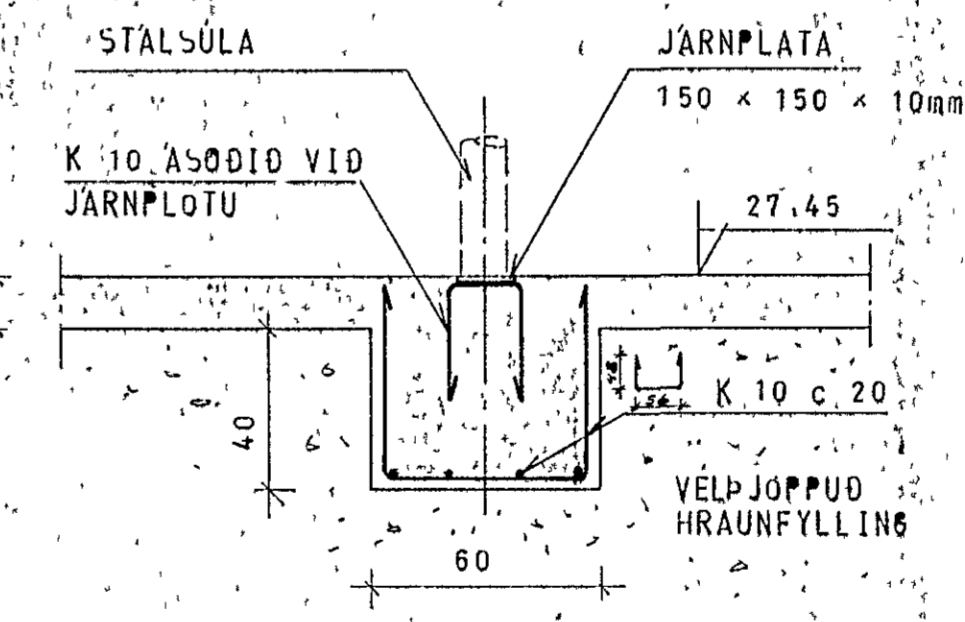

SNID E 1:20

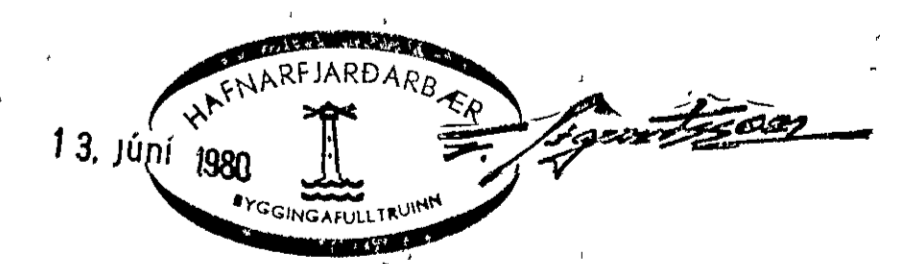

SKÝRINGAR SJÁ TEIKN. NR. 10

KAPLAHRAUN 6, HAFNARFIRÐI	MÆLKVARDI 1:50 1:20	VERK 8000	TEIKN NR 1.1
UNDIRSTÖÐUR OG SNID	Hanna Telknað	Yfirfarð. Samb	DAGS FEB. 80.
JÓHANN GUNNAR BERGÞÓRSSON STRANDGÖTU 11 - HAFNARFIRÐI - Sími 43315	BREYTT		