



SNILD 1 Í UTVEGGI 1:20

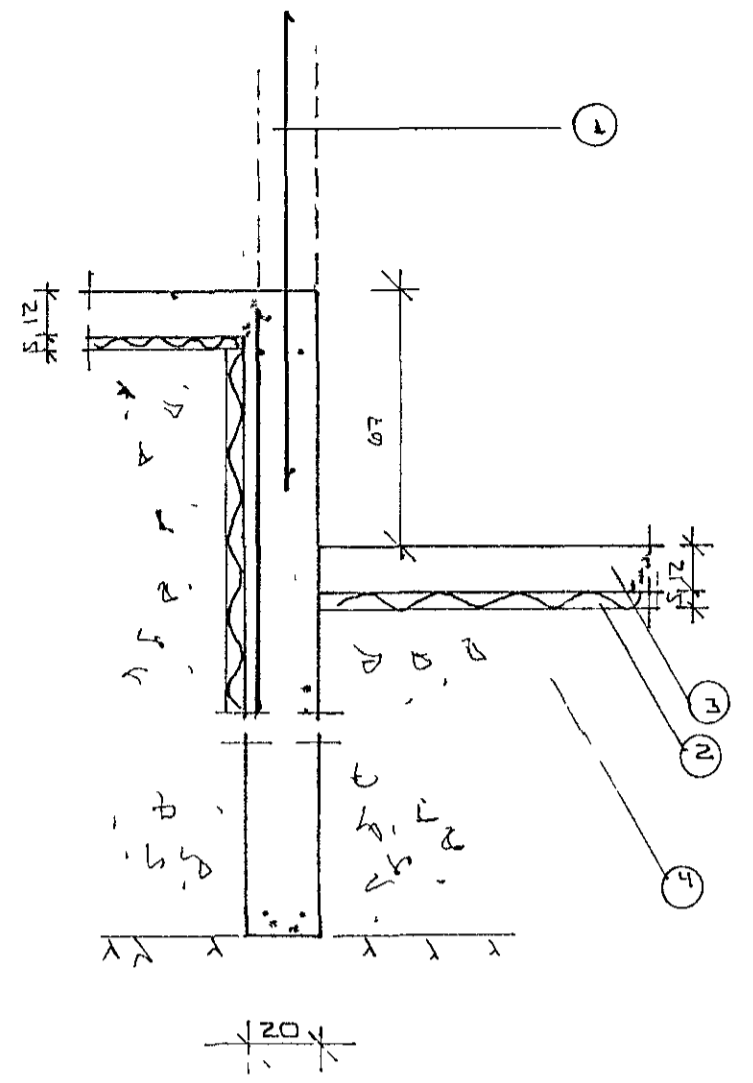

SNILD 3 1:20

SMÍTTI MÍLL  
SÍMULANNA  
GANGI MÓTI 1:20

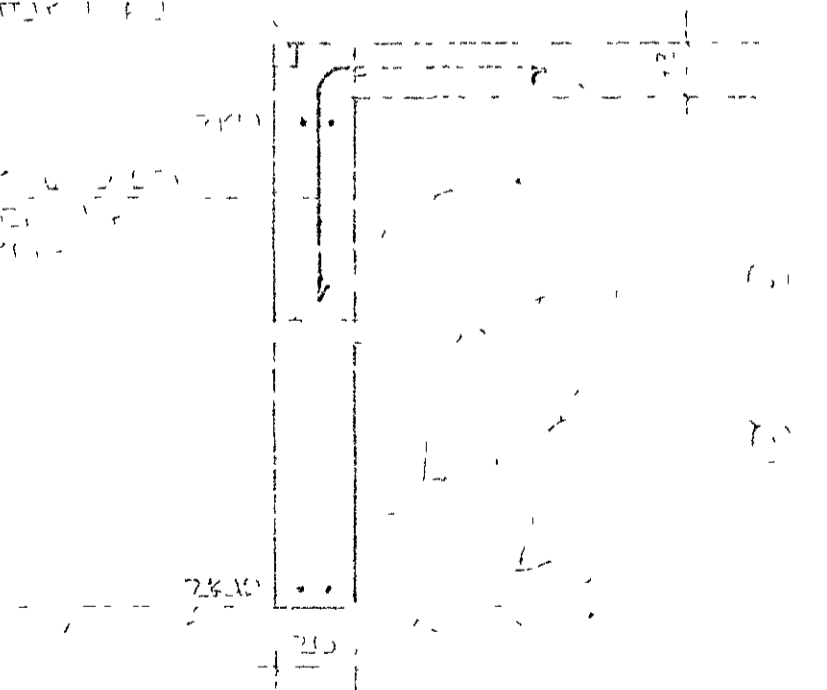


SNILD 2 Í HUPESAROP Á BÍLG 1:20

SKÝRINGAR

- (1) --- TENGINGIN KID 30 L-120 OG STAÐDI AMK 50 CM HIR PLÖTU
- (2) --- 30 MM PVC LÍNINGURNA HRESYPRESSU. PL 20 - 30 KG / M<sup>2</sup> STANGURUMI 100 MM SEÐA NÆUR FÍR PLÖTU A UTVEGGJUM
- (3) --- 12 CM ÉÐRUMSÉT PLÖTU
- (4) --- DRÚSAR EÐA KRUMTILINGU, KYSTÓÐ OG KLAPPST Í LÖGJUM HÆL, TÍÐRABÓÐI-PL LINGRÍÐI PÆSÍL AF STÆFL KÓÐRUMSÉT

20CM DÍST OG NÆST Í SÉKJULGJÓM JÁRDM SEÐ SAMFELLS OG HÖM UM HÖRM HÆL SAMSKILTI SKULLI PÖL SKILTI AMK SEM SÍÐAR SKILTINGU. ATHIGLI ER NIKKI A ÁRJAÐUM RAÐVÉLD UM SAMTENGINGU HÆR. SÖKKULDARNA SÓF TILFINGU RÍTLAÐIÐNOMILLA ALMENNAR SKÝRINGAR SÓF BL NR 1-01

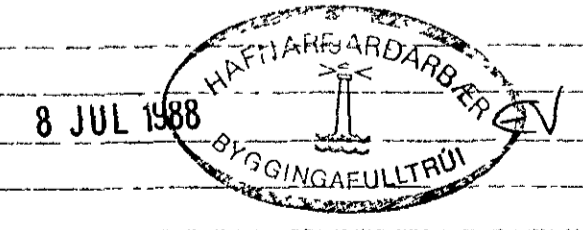

| SKUP                | DAGS | EÐLI BREVINGAR       | SIGTI            |
|---------------------|------|----------------------|------------------|
| LYNGBERG 1          |      | HAFNARFIRÐI          |                  |
| SNILD 1 UNDIRSTÖÐUR |      |                      |                  |
| MALING 1:1 20       |      | SIGURDUR ÞORLEIFSSON | BYGGINGAEVILLTRÚ |
|                     |      |                      | 8825             |