


① 50x100 OFANA SPERRU FIETI
NEGLING 4 STK 4" GALV I HVERJA
SPERRU

SKYRINGAR
 DAK SÉ KLÆTT MED 25/150 NEGLT Í HVERJA SPERRU MED 3-3" GALV.
 NEMA GAFLSPERRUR SEM NEGLIST MED 4-3" GALV. OFAN Á TIMBURKLÆDN.
 KOMI ASFALTPAPPI OG BÄRUGJARN EÐA BÄRUSTÁL. NEGLA SKAL DAKJÄRN
 MED SNÖNUM DAKSAUM EÐA KAMBSAUM.
 DAKJÄRN SKAL NEGLA Á EFTIRFARANDI HÄTT. NEDSTA NAGLARÖÐ SÉ
 10 CM OFAN VIÐ NEDRI BRÖN, NEGLT Í HVERJA BÄRU. NÆSTU TVÖR
 RÄDIR SÉU MED 45 CM MILLIBILI NEGLT Í AÐRA HVERJA BÄRU, ÖR ÞVI
 SÉ MEST 80 CM MILLI NAGLARÖÐA NEGLT Í AÐRA HVERJA BÄRU.
 Í PLOTUKANT MILLI NAGLARÖÐA SKAL NEGLA Í NAGLA.

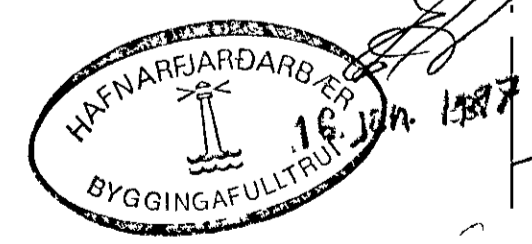

BR 1 DES '06

RVK 1	JOHANNES PÉTURSSON MTFI SIGURÐUR SIGURÐSSON	SÚÐAVOGI 3-5 RVK SÍMI 687700 FÍFUHVAMMI KÓPAV SÍMI 43521	GERÐ NR
REIKN TEIKN YFIR	LYNGBERG 11, HAFNARFIRÐI		VERK NR
MÆLIKV	REISNING		TEIKN NR
1.50			