




SNID 1 Í UTVEGGI 1:20

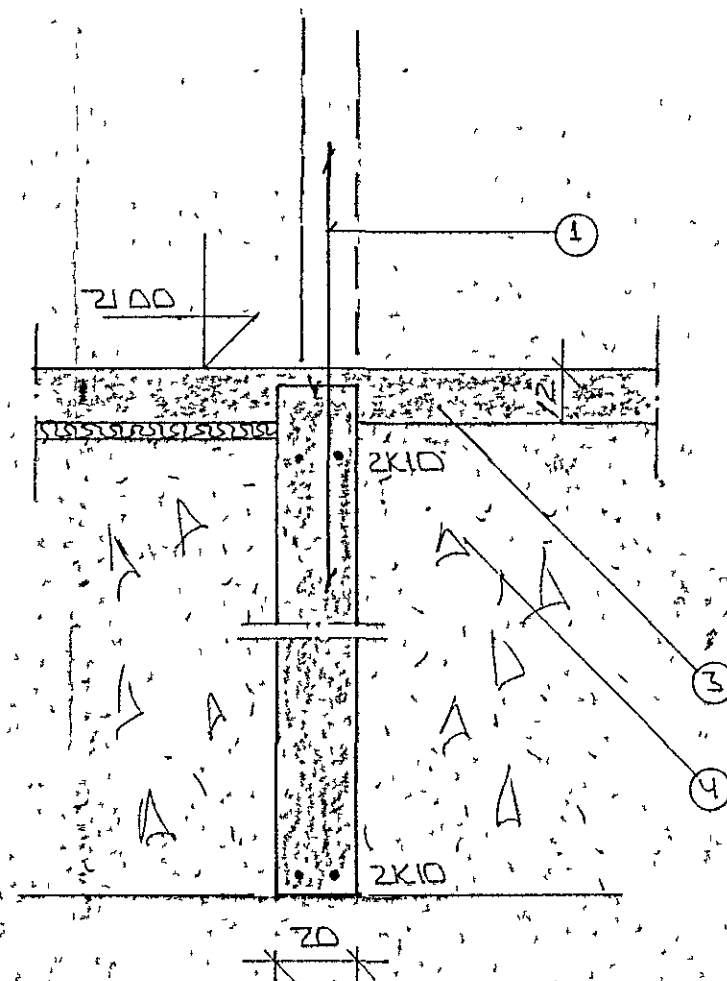

SNID 3 Í MILLIVEGG 1:20

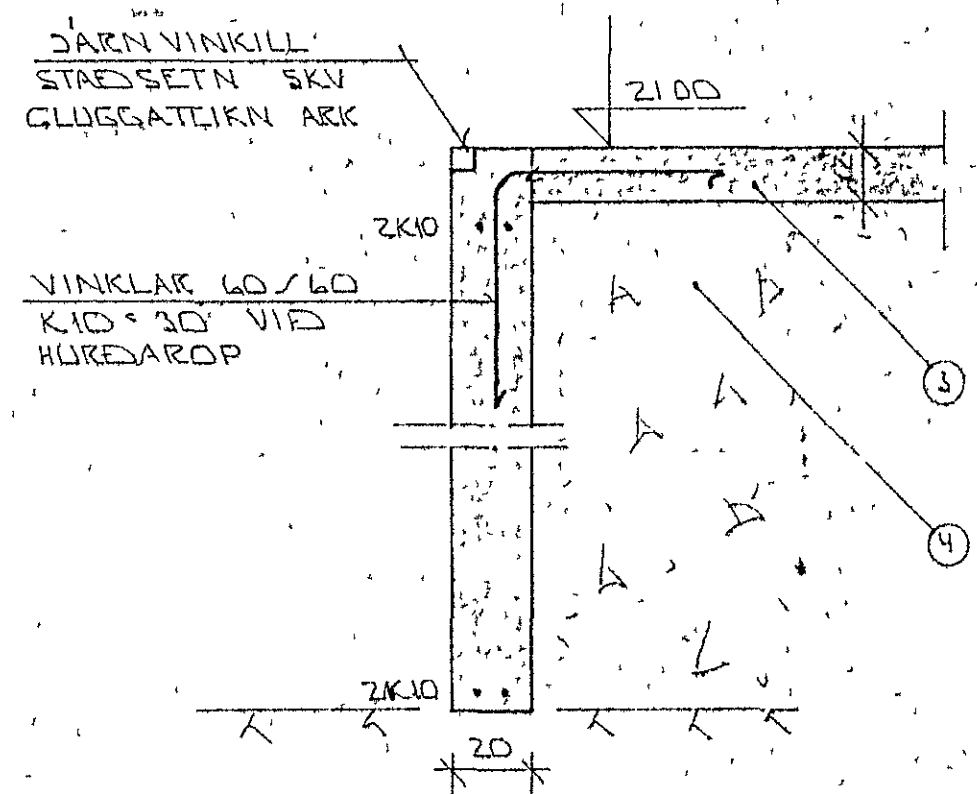


SNID 2 Í HURDAROP Á BÍLG. 1:20

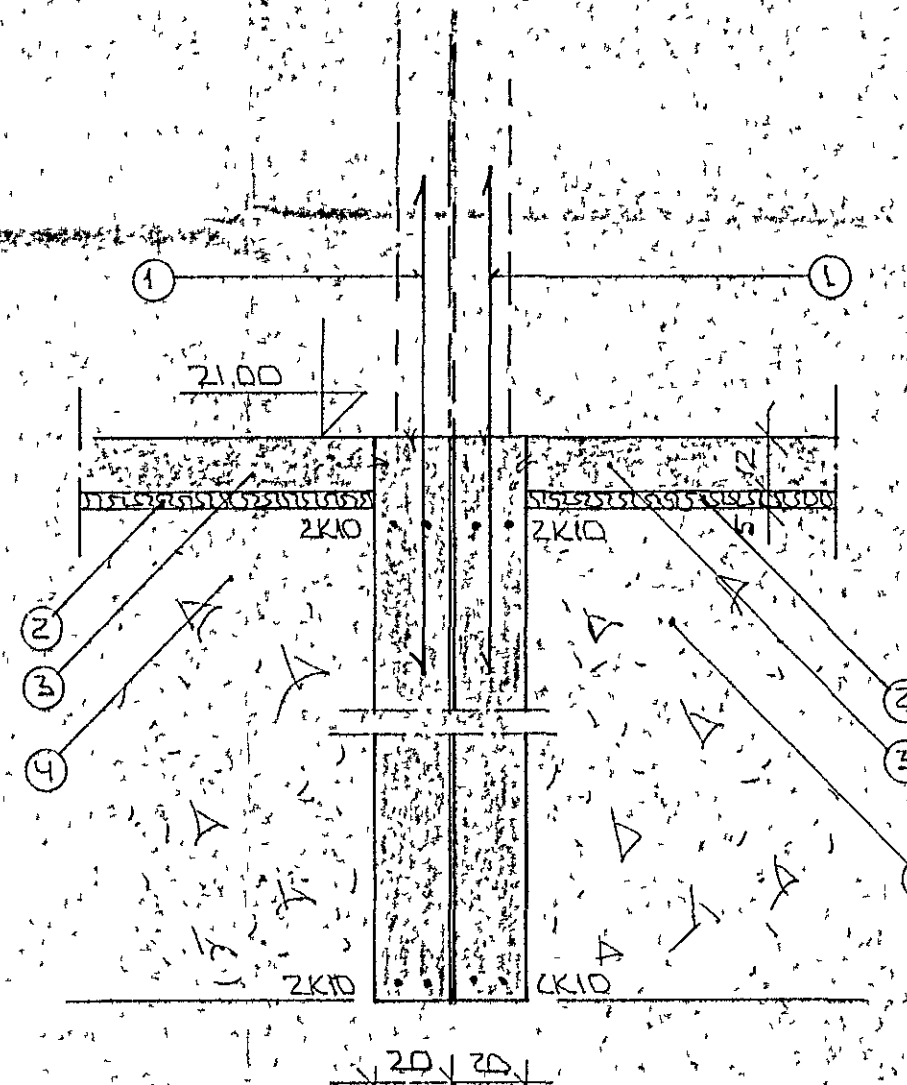

SNID 4 Í VEGGI M/IBUÐA 1:20

SKYRINGAR

- ① — TENGIJARN KÍO 30, L. 120, OG STANDI AMK. 50 CM YMK. PLÖTJ.
  - ② — 50 MM PVC LÍNANGRÚN, HARÐPRESSUÐ, P E 25, 30 KG/M<sup>3</sup>, LÍNANGRÚNIN, MÁ AMK. 50 CM NIÐUR FÜR PLÖTJ Á UTVEGGJUM.
  - ③ — 12 CM ÓDARNBENT PLATA.
  - ④ — GRÚSAR EÐA HRAUNFYLLING, FROSTTÖ, OG HAPPIST Í LÖGUM MEY TITRAÐÖPPLU LAGBYKKT, RADIST AF STÖÐ ÞÖPFLUNNAK.
- 2x10, EFST OG NEÐST Í SOKLIVEGGJUM JÓNIN GELU SAMFELLD OG HEIL UM HORN. VÍÐ SAMSKYTTI SKULLU ÞAU SKEITT AMK. SEM SVARAR SKYTTILENGD, ÁTHYGLI ER VAKIN Á AKVÆÐUM RAFVEITU UM SAMTENGINGU NEÐRI BÖKKULJARNA, SJA TEIKNINGU RAFLAGNAHÖNNUÐA.
- ALMENNAR SKYRINGAR SJA BL. NR. 1-01

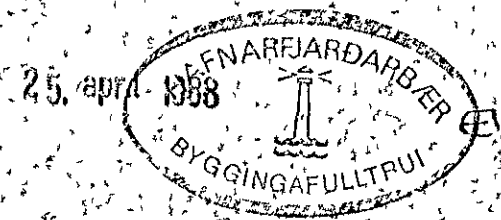

BR. NR.	DAGS	EÐLI BREVTINGAR	SIGN.
LYNGBERG 13 HAFNARFIRDI			DAGS APRIL 88
SNID 1 UNDIRSTÖÐUR			HANNA
MELIKV. 1:20			TEIKNAD
SIGURÐUR ÞORLEIFSSON TEKNIFRÉÐINGUR F.T.M.			VERK. NR. 884
STRANDGÖTU 11 HAFNARFIRDI SIMI 54751			BLADNR. 1-03