


Húsvéitnúmer 2151 Teikning nr 2414  
 Samþykkt þ. 8-1 1986  
 f.h. RAEVEITU HAFNARFJARÐAR  
*Flóki Guðni Ásbrún*  
 Eftirlitsmaður rannsóknar

löntök samþykkt 6.11. 1986  
 f.h. RAEVEITU HAFNARFJARÐAR  
*Albert Þurmeson*

HÚSVEITA TENGIST Á T-FASA

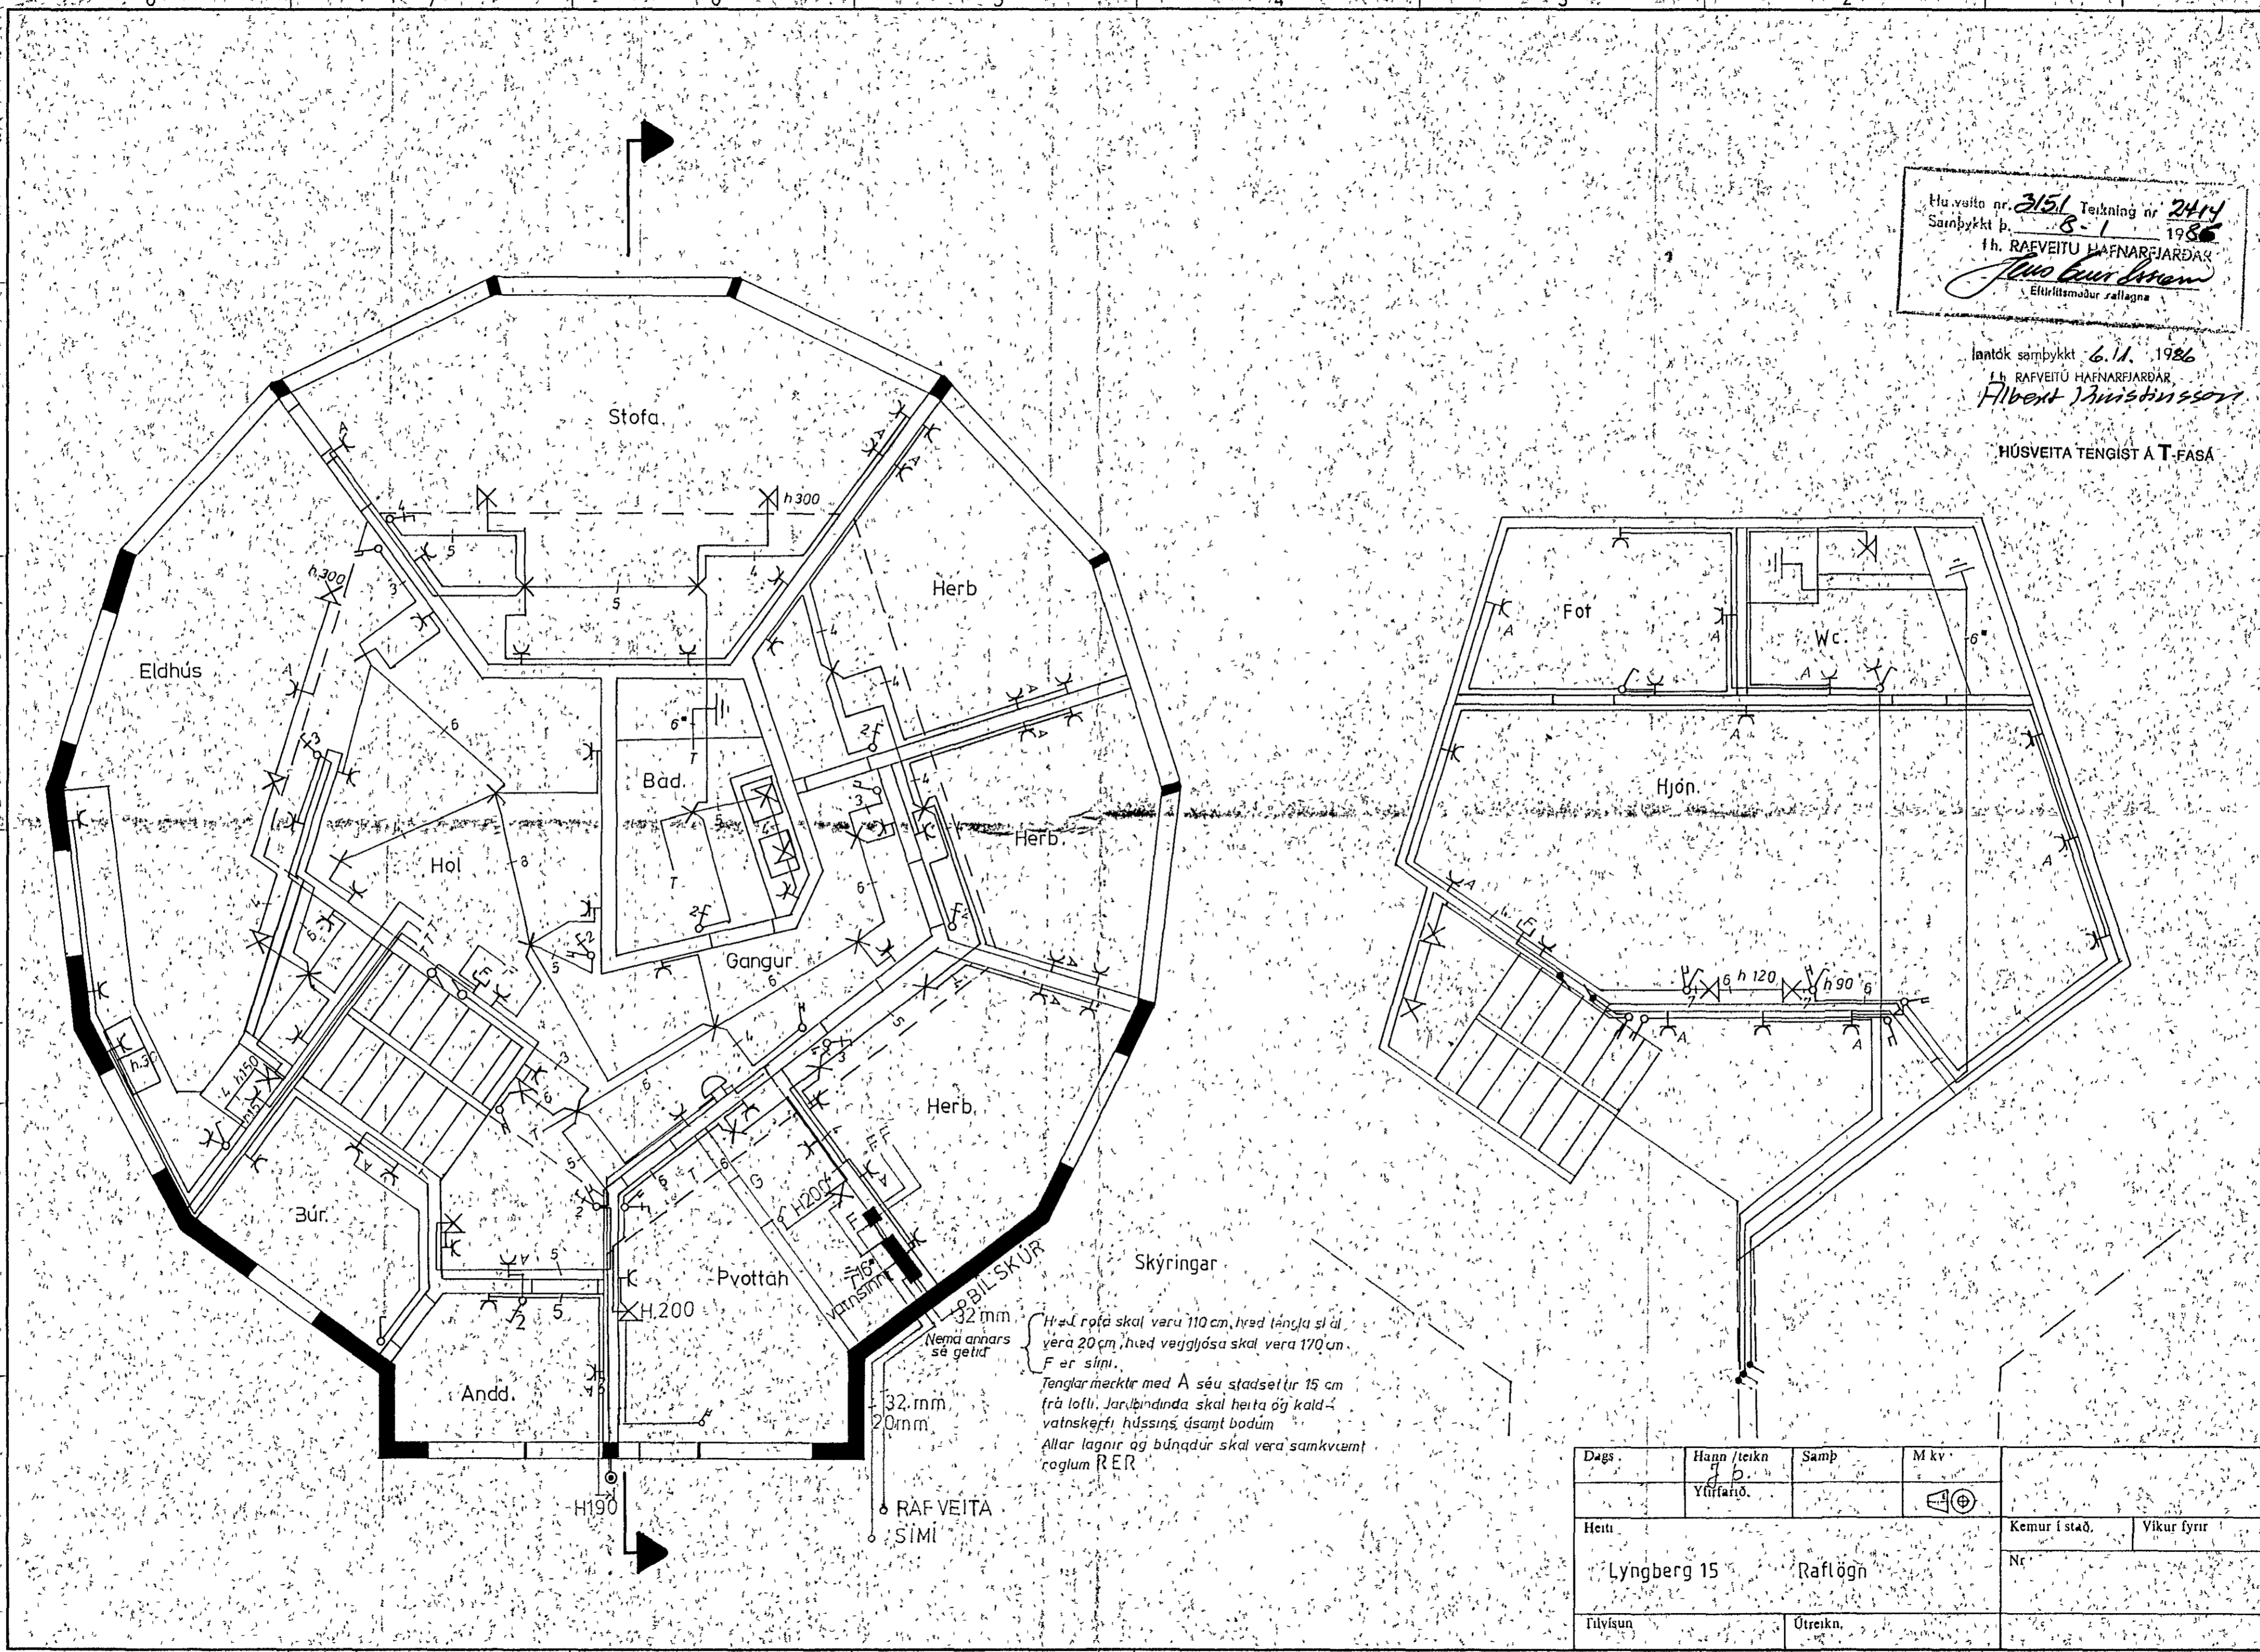

Hæð rafa skal vera 110 cm, hæð tengla sí á  
 vera 20 cm, hæð veggjása skal vera 170 cm.  
 F er síni.  
 Tenglar merktir með A séu staðsettur 15 cm  
 frá lofti. Jarðbindinda skal heita og kald-  
 vatnskeftri hússins ásamt bodum  
 Allar lagir og búnaður skal vera samkvæmt  
 reglum RER

Dags	Hann /tekn d.b. Yfirfarið.	Samþ	M kv	Kemur í stað.	Vikur fyrir
Hetti	Lyngberg 15	Raflögn	Nr		
Tilvisun	Útrekn.				