Lyngberg 7 Hafnarfirði

Ath. Sé loft milli límtrébjálka hengt t.d. lofthæð 2,5m meiga sperrur milli límtrjáa vera 50/150 enda liggi einangrun ofan á hengilofti.

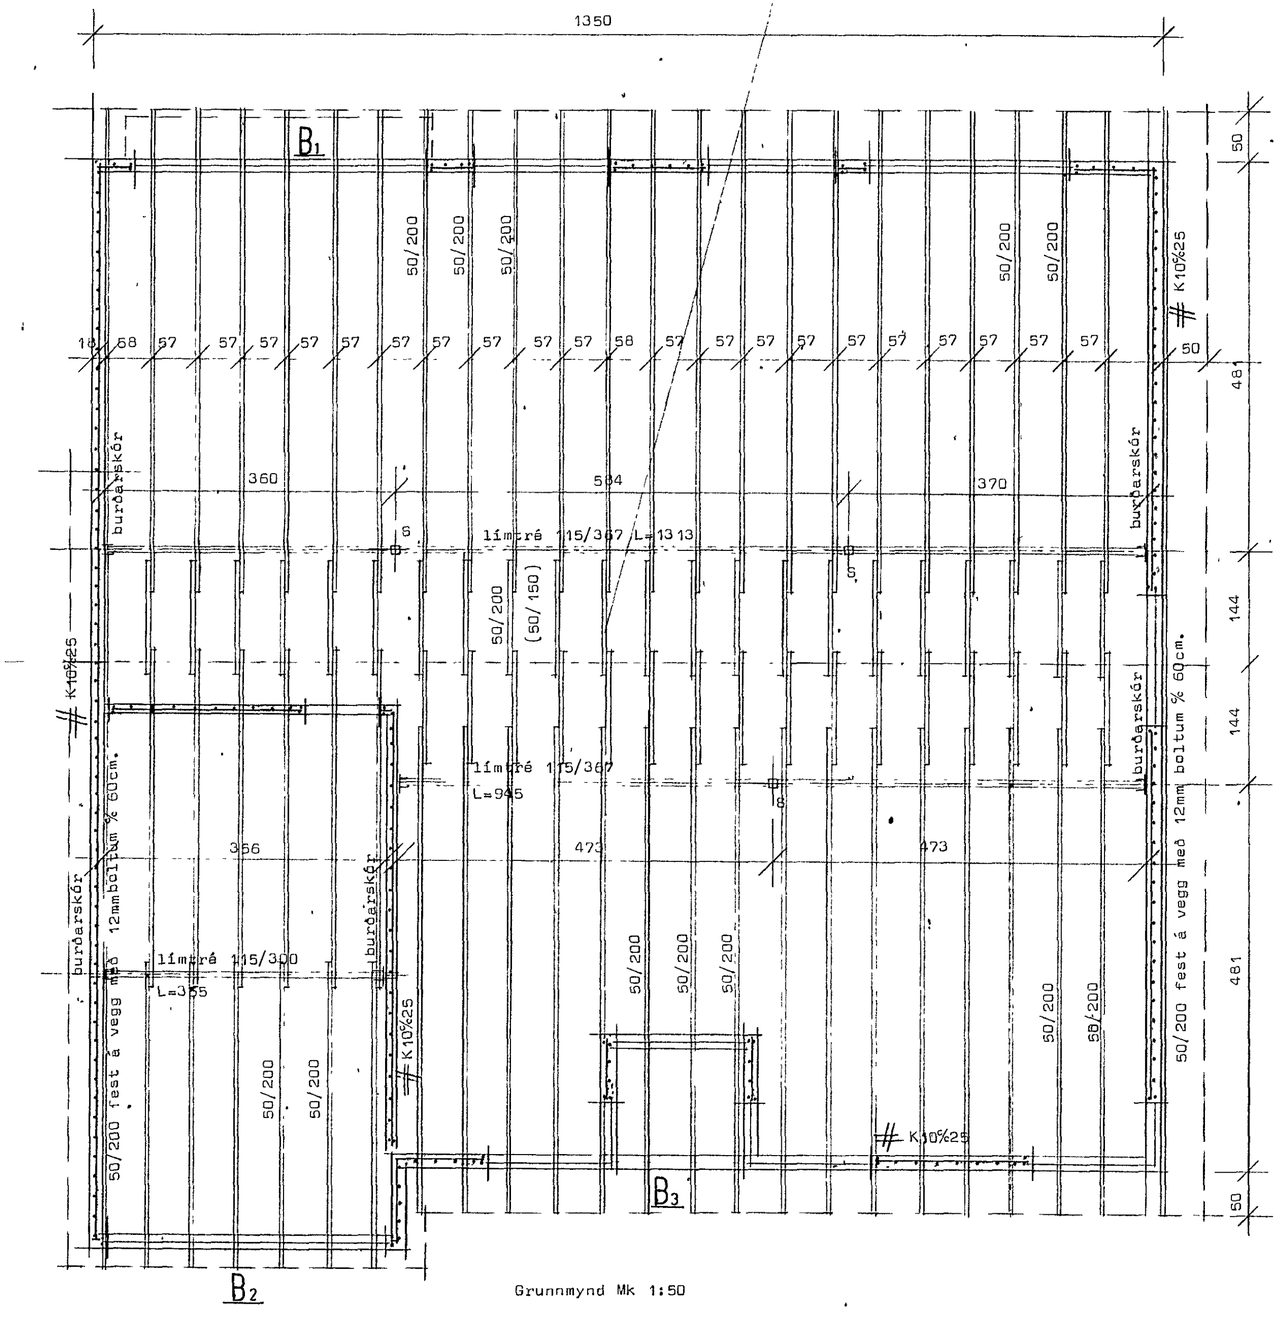

Grunnmynd Mk 1:50

Skýringar.

Bendistál auðkennt með ϕ er slétt stál nr 37 en stál auðkennt með K er kambstál Ks 40.
Veggir bendist lóðrétt/lárétt með K10%25 að auki komi 2K12 uppmeð og undir op en yfir op bendist í samræmi við sérteikningu.
Steypa sé S200 skv íst 10 sigmál steypu 6-8 cm.
Sperruefni sé beint húsþurrt og laust við stóra kvisti og sprungur.
Bera skal brúnt C-tox á alla sperruenda og sperrur er liggja að steypu. Þak sé þéttklætt með borðum 25/150 neglt í hverja sperru með 3-75g.
Þakjárn neglist á eftirfarandi hátt sé annað ekki tekið fram af framleiðanda.
Neðsta naglaroð sé 10cm ofan við plotukant neglt í hverja báru með 5cm hliðrun milli nagla.
Næstu tvær naglaraðir séu með 45cm millibili neglt í aðrahverja báru.
Úr því sé mest 80cm milli naglaraða neglt í aðrahverja báru.
Í plotukant mitt milli naglaraða skal negla 1 nagla.
Þaknaglar séu með viðnámskombum á hliðum eða snúnir og þétting undir haus.

STAÐALHÚS S/F

TEIKNISTOFA SÍÐUMÚLA 31 SÍMI 83141

VERKEFNI	DAGS. 1985	VERK NR
Þakviðir og járnb. steypa	MKV. 1:50	85-23
Lyngberg 7 Hafnarfirði	BR.	
	BLAD NR 2,03	

SIGURÐUR GUÐMUNDSSON SIGURÐUR P KRISTJÁNSSON FTFÍ