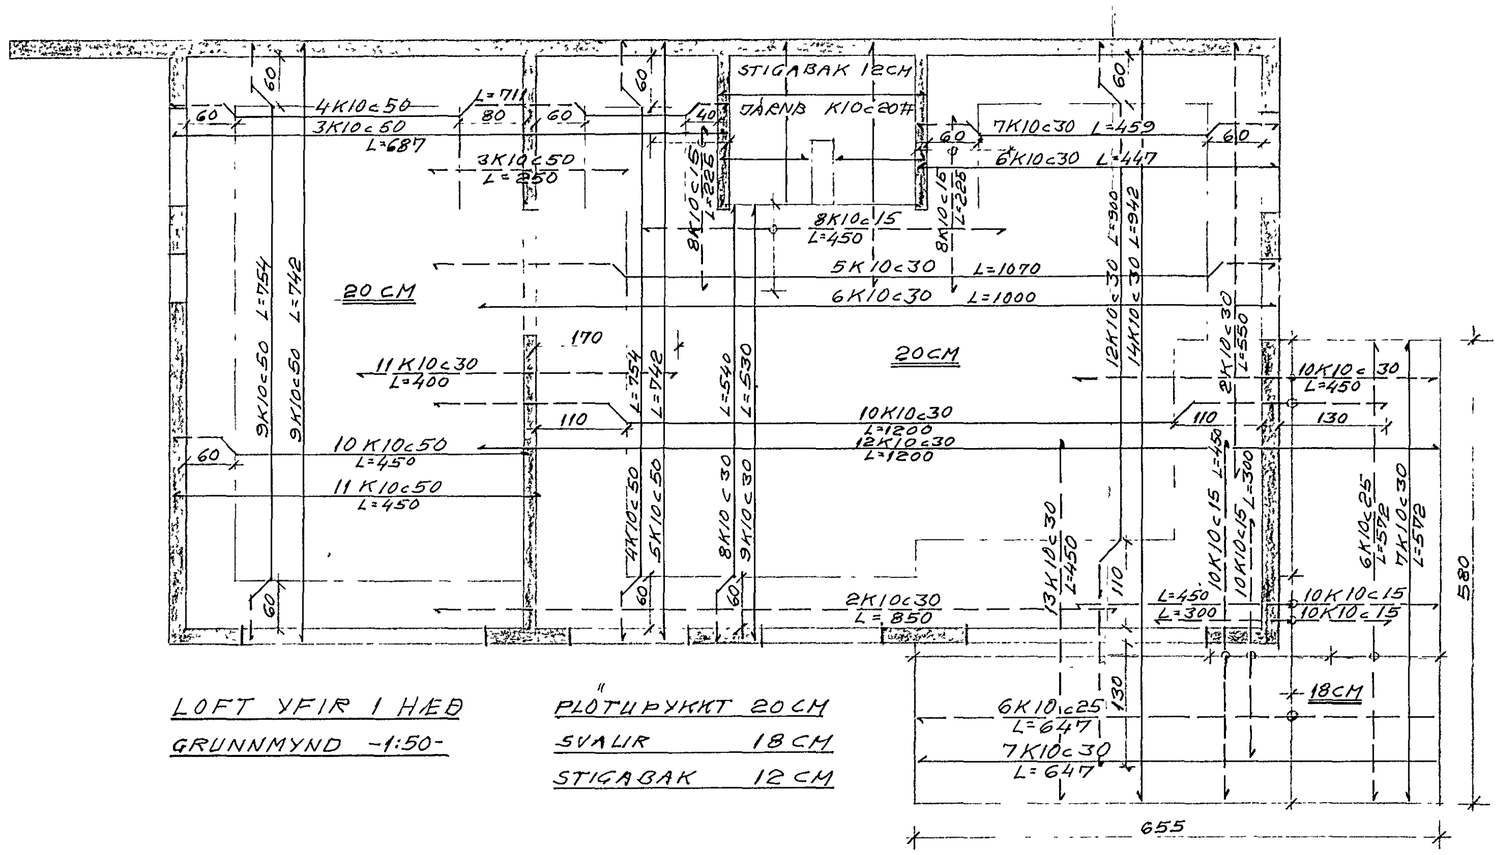

LOFT YFIR 1 HÆÐ
GRUNNMYND -1:50-

"PLÖTUÞYKKT 20 CM
SVALIR 18 CM
STIGABAK 12 CM

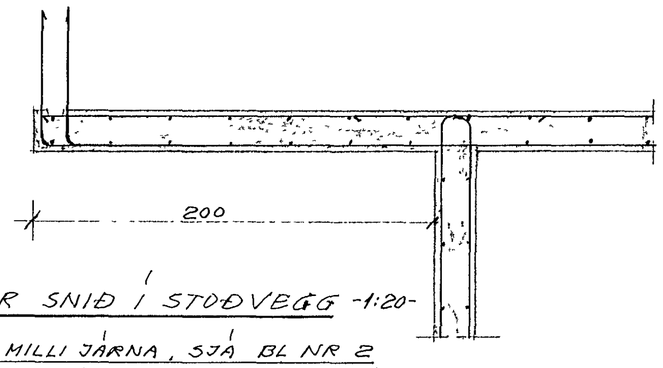

LÁR SNIÐ Í STOÐVEGG -1:20-

BIL MILLI JÁRNA, SJÁ BL NR 2
FYLLA MÁ UNDIR STOÐVEGG Í
HÆÐ CA 23.90

7 JUN 1990 HAFNARFJARÐARBÆR BYGGINGAFULLTRÚINN

JÁRN Í NEÐRI BRÚN HEILDREGIN
—"— " EFRI —"— PUNKTERUÐ
——·—— HÉR BEYGIST ANNAÐ
HVERT JÁRN UPP Í E.BR PLÖTU
STEYPA: S-250 JÁRNB KS40

LÆKJARBERG 10 HAFNARF.

BL NR. 3 : LOFT YFIR 1 HÆÐ

HAFNARF. JAN '90

AUÐUR ÞÓRA ÁRNADÓTTIR VERKFR.
HÖSKULDUR BJÖRNSSON VERKFR
BJÖRN B. HÖSKULDSSON VERKFR.