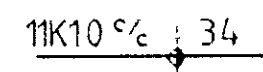


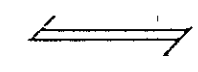
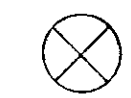
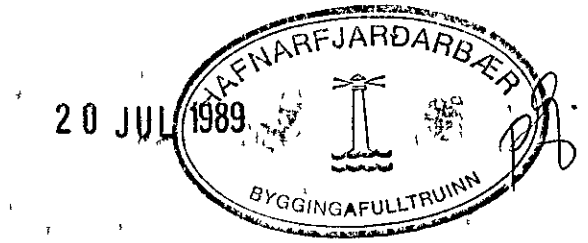


K10 STUNGIÐ 40cm
OFAN Í VEGG OG
BEYGT INN Í EFRÍ
BRÚN PLOTU MEÐ
50cm MILLIBILI

SKÝRINGAR

-  MERKIR AÐ 11 stk K10 KAMBSTÁL LEGGIST MEÐ 34 cm MILLIBILI YFIR ÞÁ LENGÐ ER ÖRIN SPANNAR
 -  TÁKNAR JÁRN Í NEÐRI BRÚN PLOTU EFRÍ
 -  MERKIR AÐ PLOTUÞYKKT SÉ 20 cm
 -  JÁRN LOGÐ Í STEFNU ORVAR LEGGIST FYRST
 -  KROSSBUNDIN MOTTU 5K10 % 20, L= 150 cm Í EFRÍ OG NEÐRI BRÚN
- SJÁ ENNFREMUR SKÝRINGAR OG SNEIÐINGAR
Á TEIKN NR - 1



SVEINBJORN JONSSON
Byggingaverkfræðingur FVFI
Birkihlíð 8, 105 Reykjavík
Posthólf 1475, 121 Reykjavík
Sími 68 82 55, Nnr 6594-4227

LÆKJARBERG 12, HAFNARFIRÐI		
BURÐARVIRKI - BENDING PLOTU		
8901-3		
REIKN FRÍFRARID	TEIKN DAGS	SAMPÁSKYTI Sveinbjörn Jónsson
2		