




GRUNNMÝND 1:50

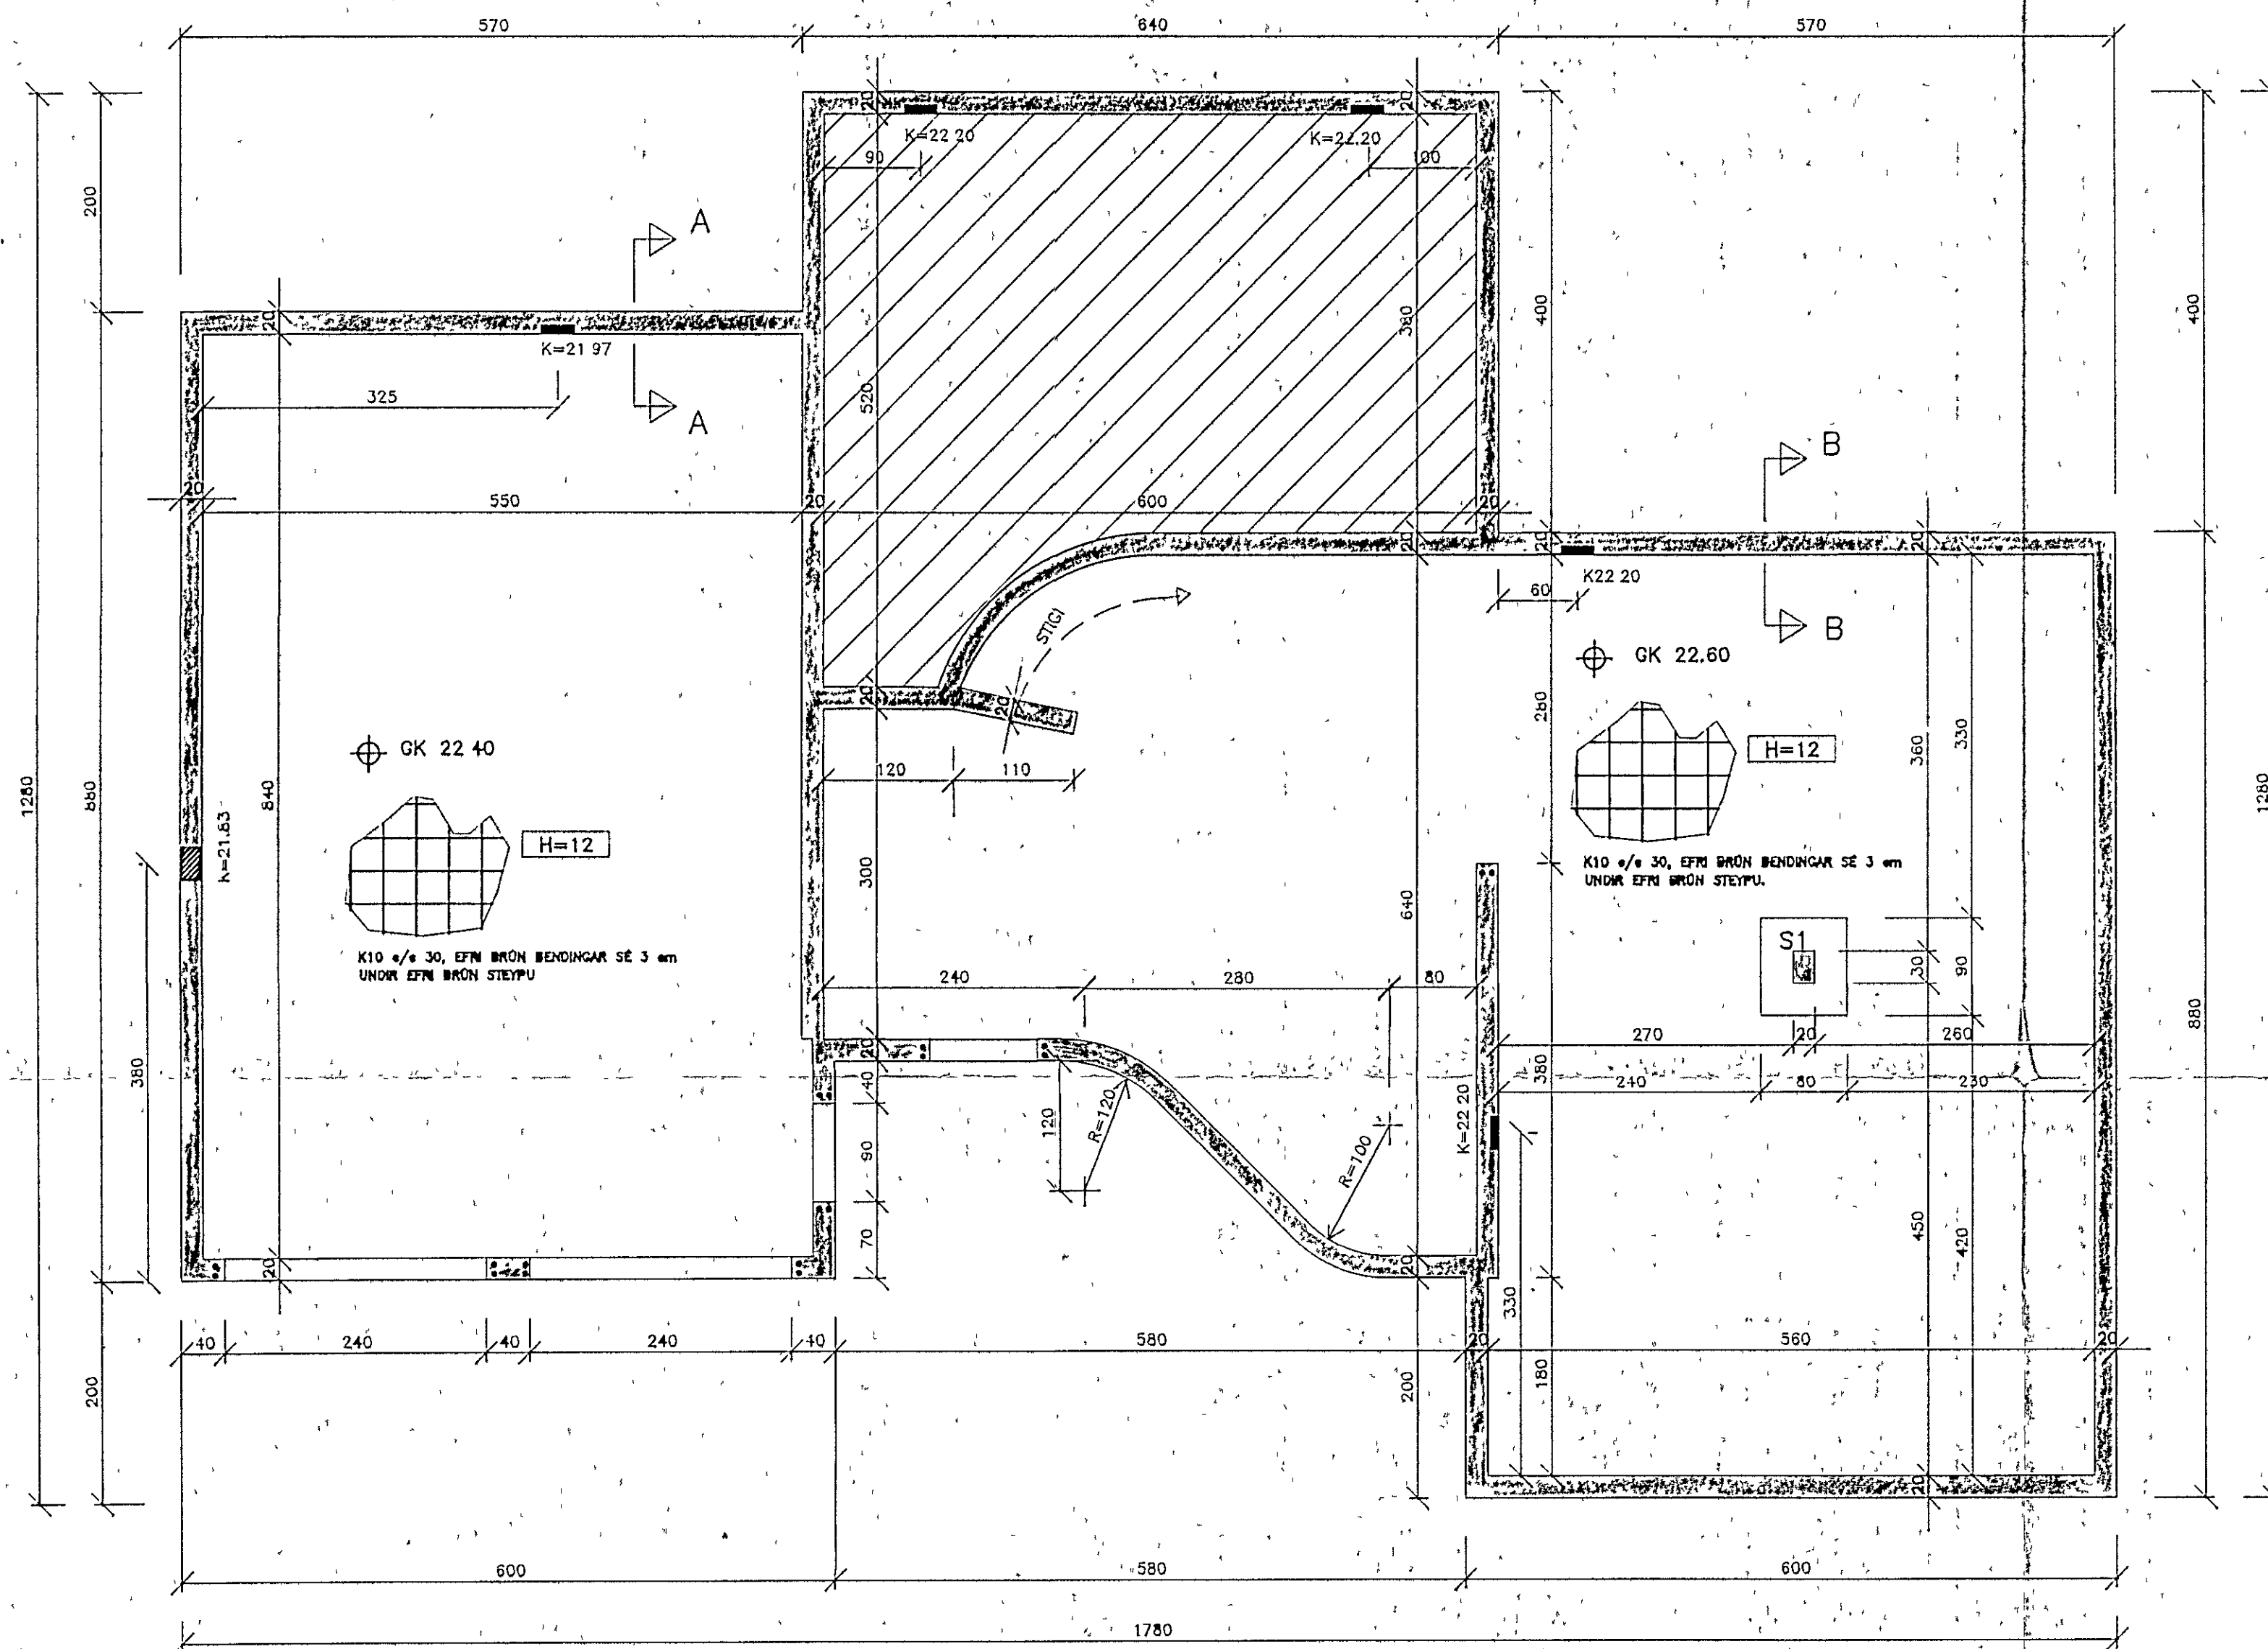


SNIÐ A-A 1:20

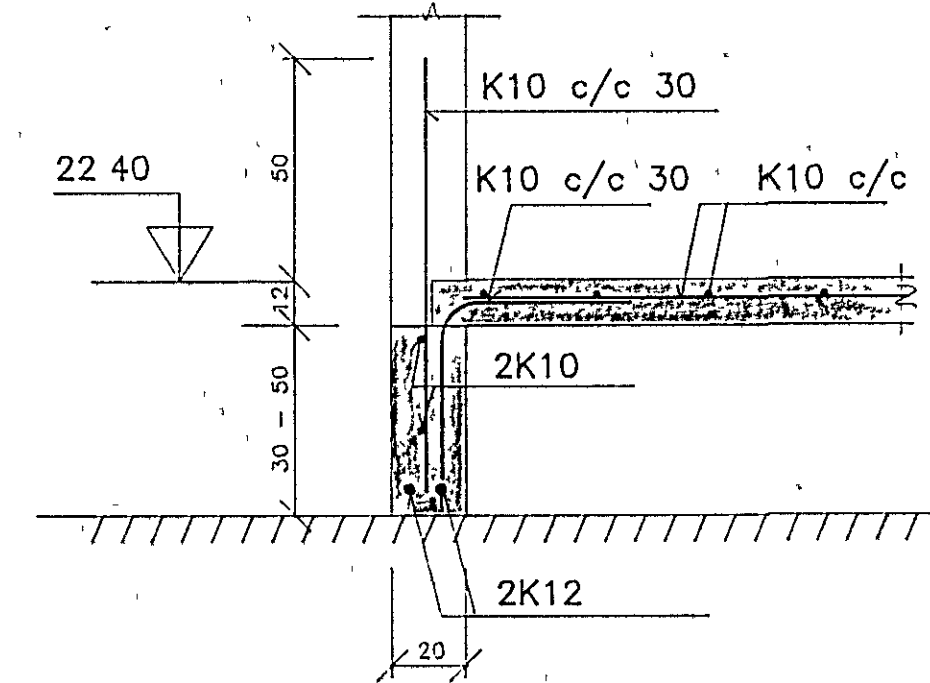


SNIÐ B-B 1:20

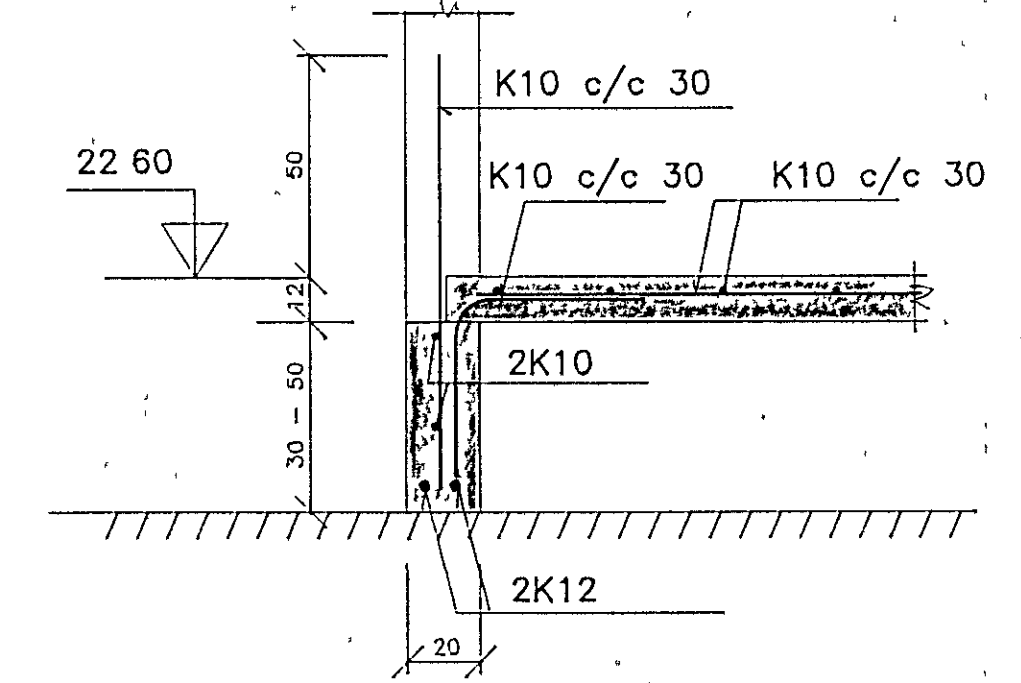

SÚLA S1, 1:20

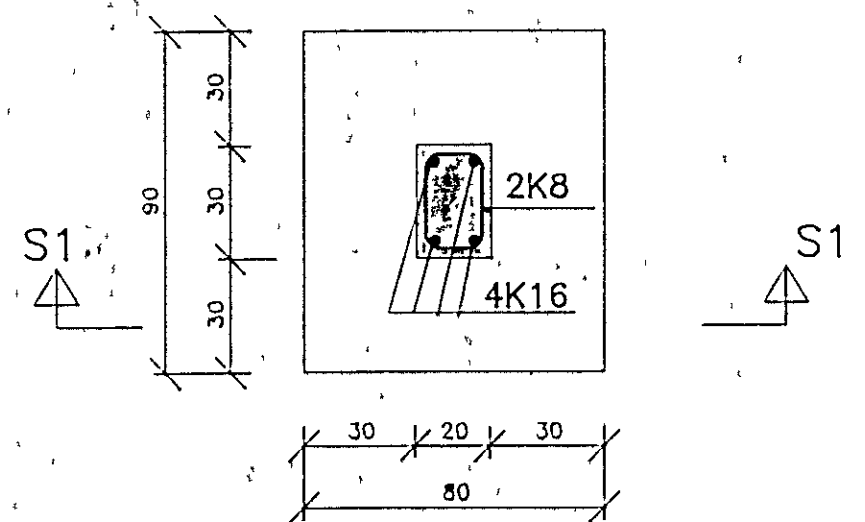

SNIÐ S1-S1 1:20

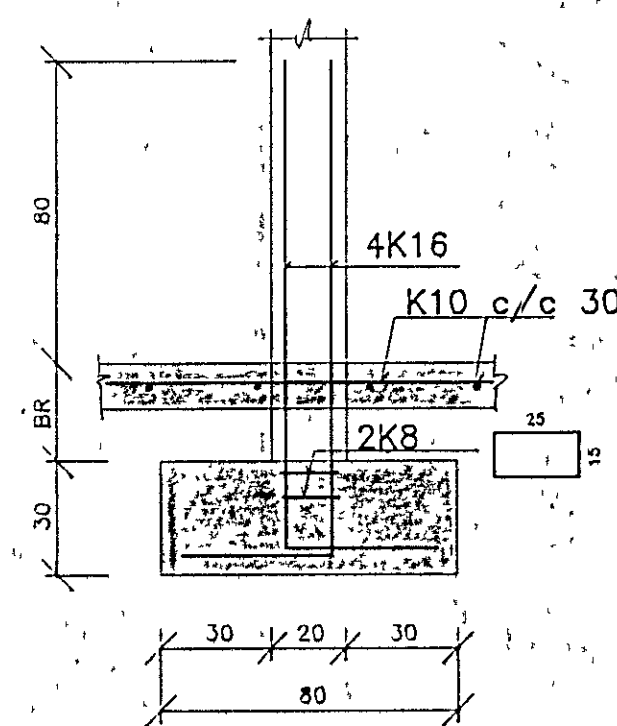

GÓT OG RAUFAR


- TÁKNAR 30cm BREIDA RAUF
- ▨ TÁKNAR 30 x 30cm GAT Í VEGG
- K=22.20 TÁKNAR KOTA Í NEDRI BRÚN GATS EDA RAUFAR
- KRINGUM FRÁRENNSLISSTÚTA KOMI 30 x 30cm GAT Í PLÖTU

SKYRINGAR

- UNDIRSTÖÐUJARÞVEGUR ER MÓHELLA, LEYFILEGT ÁLAG ER 0.45 Mpa
- TÁKNAR 2K12 ER STANDI 60cm UPP ÚR SÖKKLUM.

TILVÍSANIR

ALMENNAR SKYRINGAR .....SJÁ BL NR. 3.00

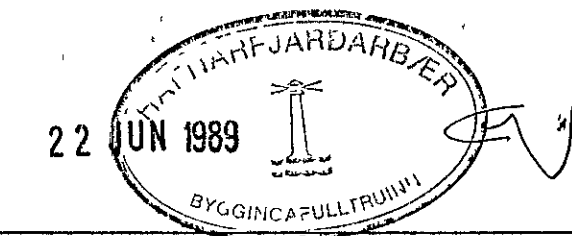

LÆKJARBERG 13

UNDIRSTÖÐUR  
GRUNNMÝND OG SNIÐ



JÚLIUS BERNBURG  
VERKFRÉÐINGUR VFI  
S 23858, 27020

DAGS: 25 05 89	KVARNI: 1:50, 1:20
HANNAÐI: J.B.	VERK NR: 00389
BREYTING:	BLAD NR: 3.01