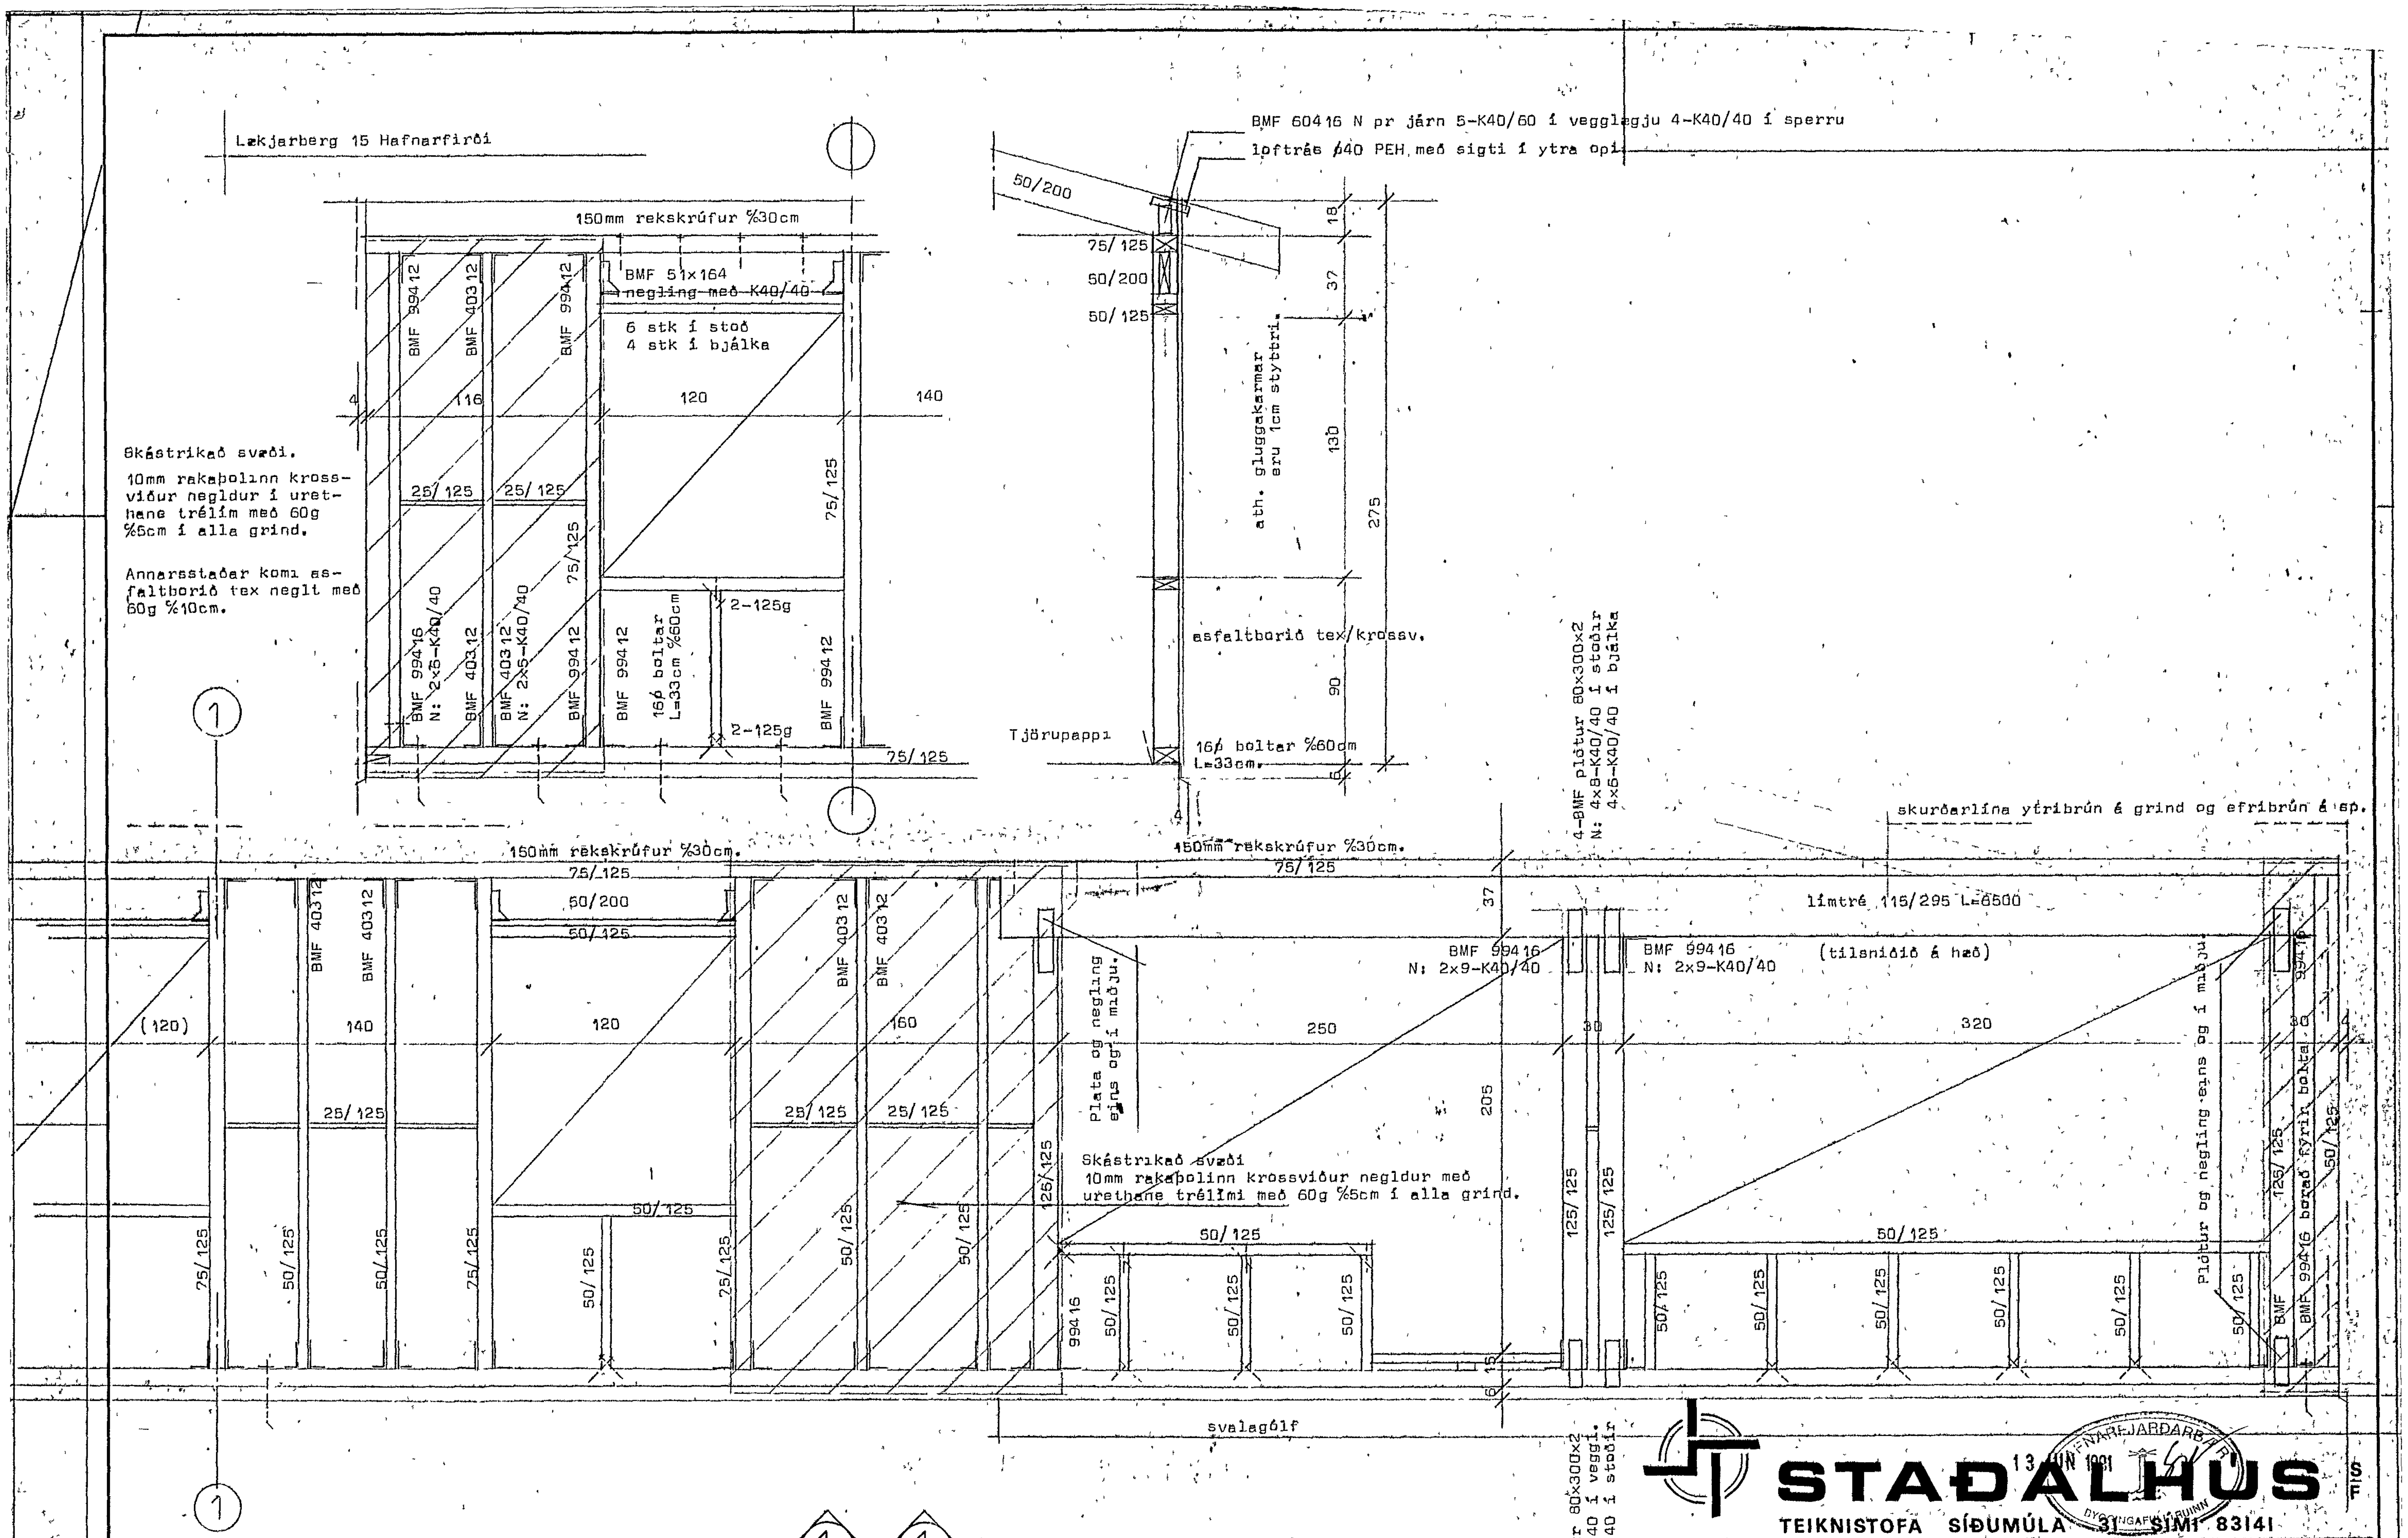

STAÐALHÚS

TEIKNISTOFA SÍÐUMÚLA 31 SÍMI 83141

13 JÚN 1991

BYGGINGAFULLTRÚINN HAFNARFJARÐAR

VERKEFNI	DAGS. ág 1890	VERK NR
Útveggjagrind	MKV. 1:20	90-16
	BR.	
Lækjarberg 15 Hafnarfirði	BLAÐ NR 2.08.2	

SIGURÐUR GUÐMUNDSSON SIGURÐUR P. KRISTJÁNSSON FTFÍ