

Skýringar:

Bendistál auðkennt með K er kambstál Ks 40 en stál auðkennt með þ er slétt stál nr 37. Í plötum beygast önnurhver bendistang upp í efri brún í þeirri fjarlægð frá steiptum undirstöðuvegg eins og merkt er á teikningu. Bil milli bendistanga eru gefin milli beinna stanga innbyrðis og uppbyggðra stanga innbyrðis mælt milli stangamíða. Veggir bendist lóðrétt/lárétt með K10%25. Upp með og undir glugga og hurðarop komi 2K12 en yfir op komi 3K12 nema annað sé tekið fram á teikningu.

Steypa sé S250 skv íst 10 sigmál steypu 6-8 cm. Loftinnihald 5-6% og v/s hlutfall  $\leq 0,55$  Minnsta sementsmagn í steypu 300 kg/m<sup>3</sup> Titra skal steypu við náðurlögn.


Merkingar:

→ Neðsta lag bendistáls í plötu leggst samsíða merki.

□ Bendistál í neðra borði plötu.

□ Bendistál í efra borði plötu.

xx cm. Tala í ferhyrningi merkir plötubykkt í cm.

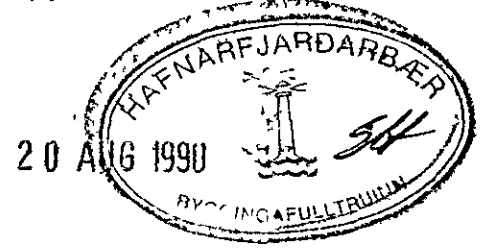

**STADALHÚS** T/S  
 TEKNISTOFA SÍÐUMÚLA 31 SÍMI 83141

VERKEFNI	DAGS. ág 1990 -	VERK NR
Járnhent steypa loft yfir kjallara	MKV. 1:50 1:20	90-16
Lækjarberg 15 Hafnarfirdi	BR.	
	BLAD NR 2.02.1	
SIGURDUR GUDMUNDSSON    SIGURDUR P. KRISTJÁNSSON    FTFÍ		