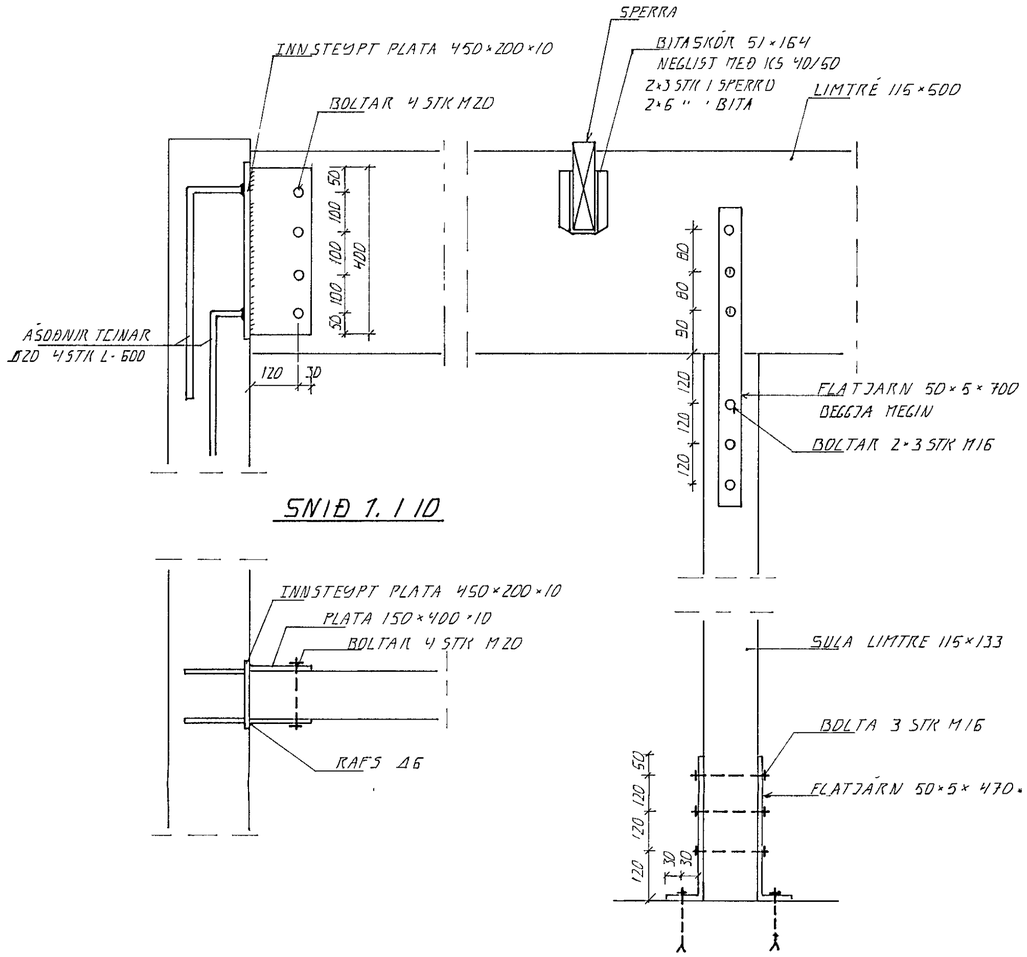

SNIÐ 1.1 10

SNIÐ 2.1.10

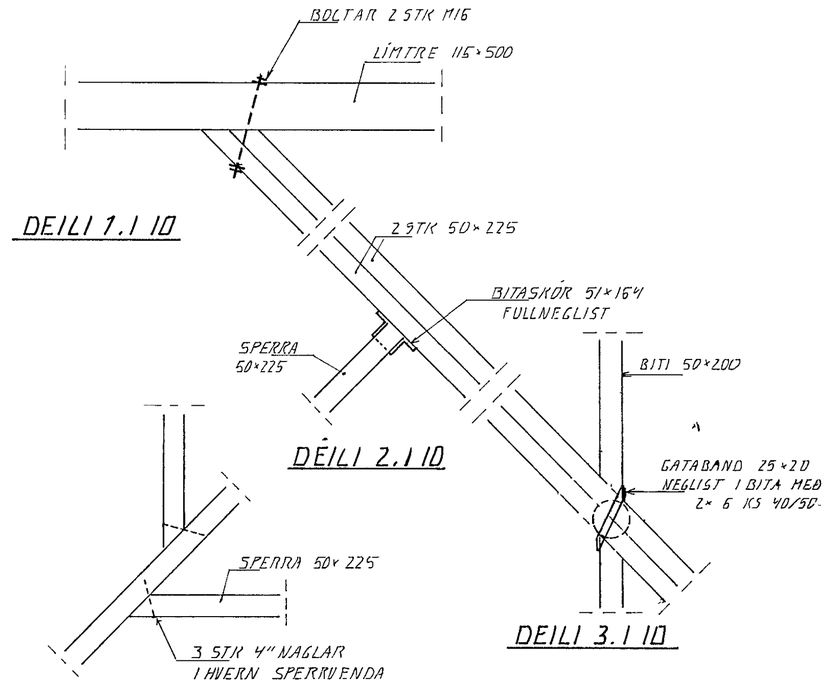

SNIÐ 3.1 20

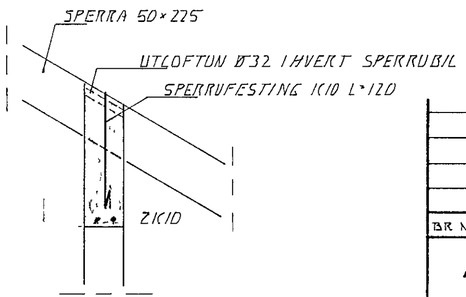

SNIÐ 5.1 20

HAFNARFJARÐARBÆR
07 OKT. 1994
BYGGING AFGREIÐSLA

BR NR	DAGS	EÐLI BREYTINGAR	SIGN

LÆKJARBERG 16 HAFNARFIRÐI

ÞAKVIRKI, SÉRMYNDIR

MÆLIKV 1:10 1:20

SIGURÐUR ÞORLEIFSSON TÆKNIFRÆÐINGUR F.T.F.Í.

STRANDGÖTU 11 HAFNARFIRÐI SÍMI 54751/54255

DAGS	JÚLÍ 94
HANNAÐ	GÞ
TEIKNAÐ	GÞ
VERK NR	9315
BLAÐ NR	1-05