

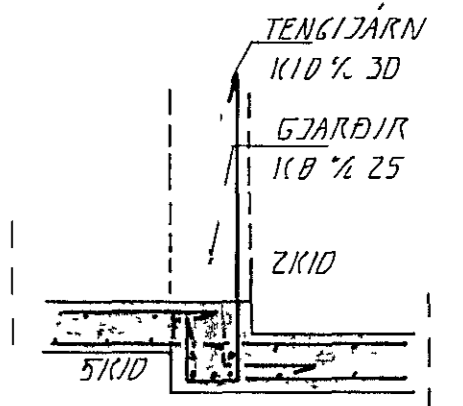



BENDING ÚTVEGGJA
Í ÚTBUN LARÉTT K10% 20
LÖÐRÉTT K10% 30

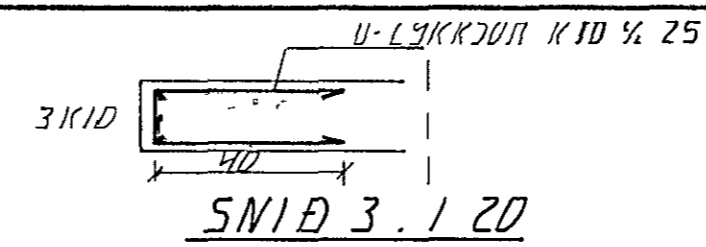

GRUNNMUND 1. HÆÐ. 1:50

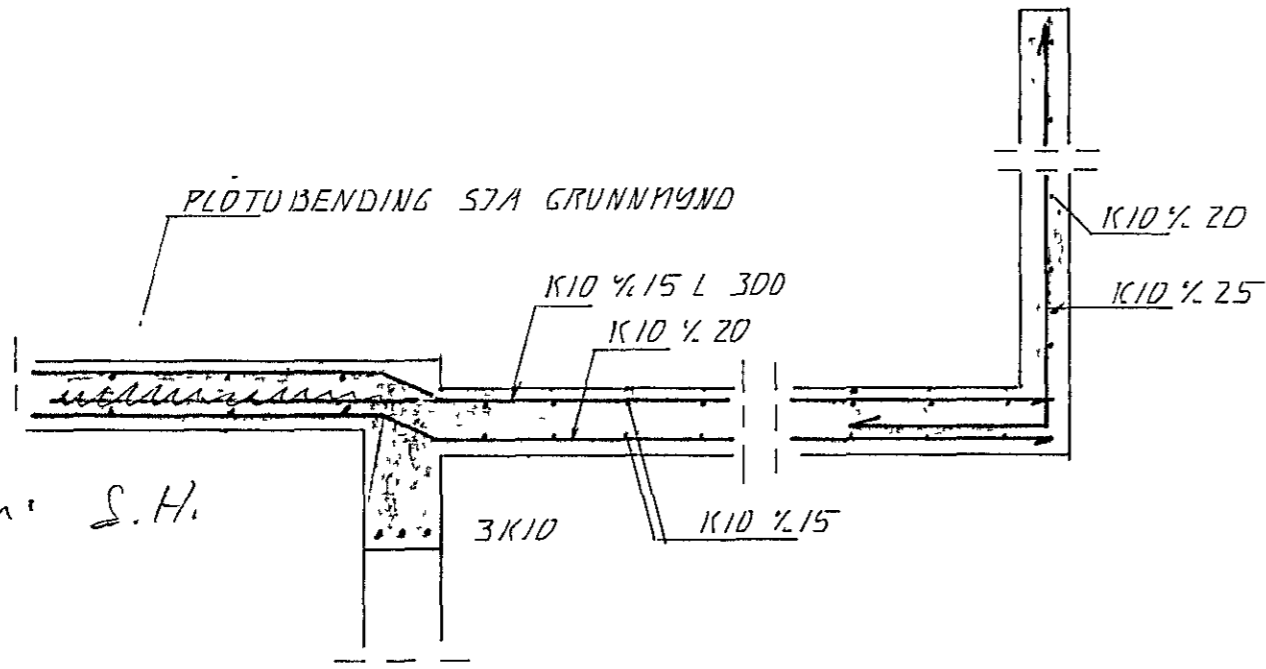

SNID 1. 1:20

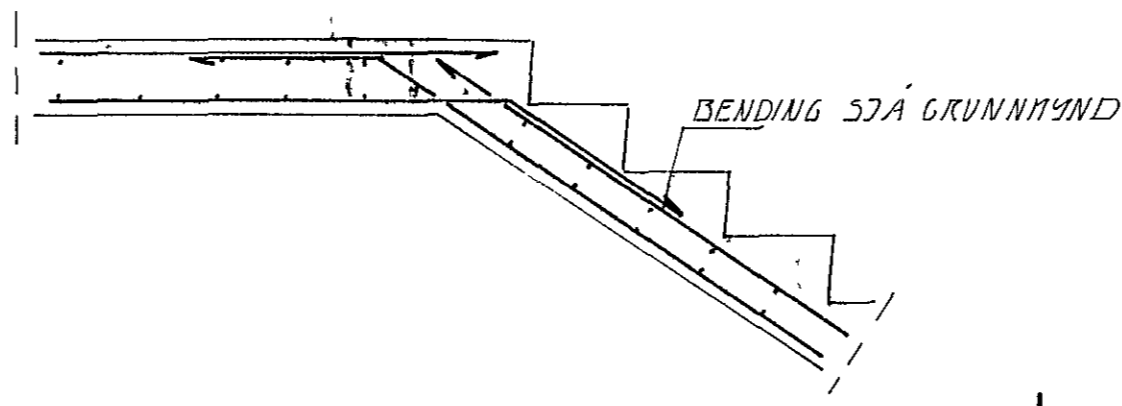

SNID 2. 1:20

ÁSKILIÐ, ELÐRI
TEKNIÐ



23 AUG. 1994

BR NR	DAGS	ELÐI	BREYTINGAR	SIGN
				DAGS JÚLÍ 94
				HANNAÐ 4/1
				TEIKNAD 4/1
				VERK NR 9315
MÆLIKV. 1:50, 1:20				BLADNR
SIGURÐUR ÞORLEIFSSON TEKNIFRÆÐINGUR F.T.F.I				1-03
STRANDGÖTU 11 HAFNARFIRÐI SIMI 54751/54255				