

ALMENN

HÆÐIR ERU Í HÉÐARKEFNI REYKJAVÍKUR
 TÁKNAR HÆÐ 1400 M Í SNIDMYND
 TÁKNAR HÆÐ A PLOTU 1400 M Í GRUNNMÝND
 JARNASTÆRDIR ERU 1. MM
 TIMBÚKÞVERMÁL ERU 1. MM
 ÖNNUR ÖNEFNÐ MÁL ERU 1 CM
 MERKIR AÐ ÞYKST PLOTLI (VEGGJAK) ER 16 CM
 A GRUNNMÝNDUM AF PLOTLUM ER SVÆÐIS
 TÆKID UNDIR ÞEKKI PLOTLI SEM EYNA A
 TÁKNAR STEYPLUSKIL

STEINSTEYPA

BRÖTPOLSFLÖKKUR STEYPLU:

BYGGINGARHLUTUR	BRÖTPOLS- FLÖKKUR	FRAMKV. FLÖKKUR
	S 120	
	S 160	
	S 200	
ALLT BURÐARVIKKI	S 250	B

SBR. ÍST 10 T8
 SIGMÁL 6-10 CM
 LOFTLENDI Í ALLA STEYPLU SKAL BLANDA
 LOFTLENDI ÞANNIG AÐ LOFT-
 INNIHALD VERÐI 3.5-4.5%
 STEYPLUVINNA SJA ÍST 10 1

ALAGSFÖRENDUR

LEYF TAL A GRUNN SKV BYGGINGARREGLUGERA
 ER 11/9 SJA EINNIS BLNR
 SNJÓDALASÍÐI KN 711
 NOTDALASÍÐI 12 Z
 VINDALASÍÐI 118 KN 712

JARNALÖGN


ALMENN AKVEÐI OG STAÐSETNING SJA ÍST 10 1 G 1

GERÐ OG MERKING JARNA:


- STÁL MERKT K ER KAMBSTÁL KS 40 MEÐ SKRÍDMÖRK
 ÖF = 4000 KP/CM²
- STÁL MERKT R ER SLETT STÁL MEÐ SKRÍDMÖRK
 ÖF = 2400 KP/CM²
- ← → KAMBJARN Í NEDRI BRÚN PLOTLI / BTRÍ
 BRÚN VEGGAR
- ← - - - - - → KAMBJARN Í EFRI BRÚN PLOTLI / INNRI
 BRÚN VEGGAR
- ← → EIT 10 MM KAMBJARN L 600 CM A HVERJA
 20 CM A SVÆÐI SEM ÞILAN NÆR YFIR
- ← - - - - - → ENDI A KAMBJARNI BEIÐN
- ← → JARN BEYGIST SKEYTILENGD INN I ADLIGJANDI
 VEGG
- ← → GEFUR STEYPLU JARNA SEM LEGGJAST NEST
 AFIRISORÐI STEYPLU (NEÐST)
- # MERKIR AÐ BIL MILLI JARNA SE DAFNT
 Í BÆÐAR ÁTTÍR
- ← - - - - - → HÉR BEYGIST ANNAÐ HVERT JARN UPP I
 EFRI BRÚN PLOTLI

UM BENDISTAL ALMENN T SJA ÍST 10 1 3

TENGING JARNAGRINDA

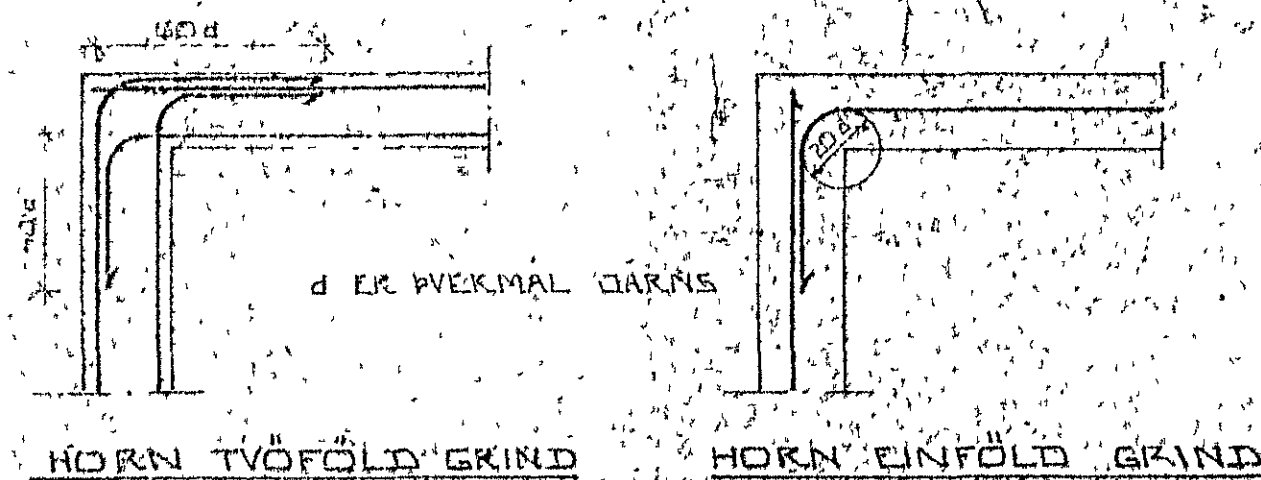


HORN TVÖFOLD GRIND HORN EINFOLD GRIND

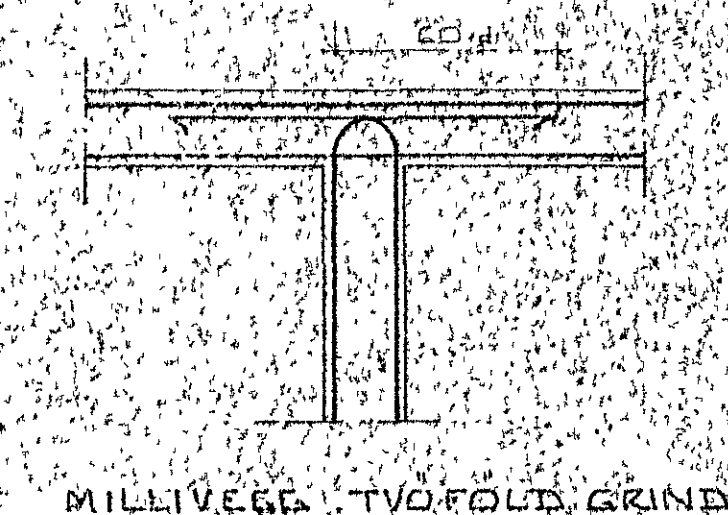

MILLIVEGG TVÖFOLD GRIND

BEYGING JARNA

STÆÐIR: ST 37 EDA KS 105

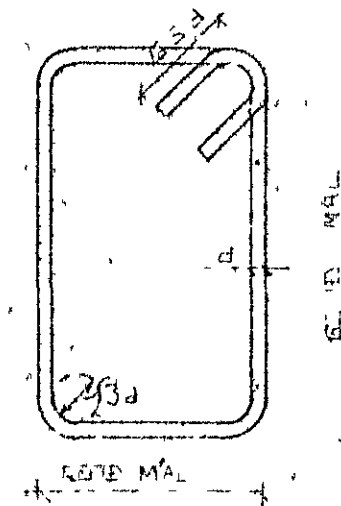



SJA EINNIG ÍST 10 1 G 2

SKEYTILENGD JARNA

Í PLOTLUM OG VEGGUM SKAL LKKI SKYFTA
 MEKA EN FLÓÐA HVERT JARN Í SAM-
 ÞVERSNÍÐI NIEMA ANNAÐ SE SÝNT A
 TEKIINGU
 SBR. ÍST 10 1 G 3 2 SKAL SKEYTILENGD
 VÍÐ VÍXILLAGNINGU VEKA 40 d (J-ÞVERMÁL
 STANGAR)

	EDA				
ÞVERMÁL STANGAR MM	8	10	12	16	20
SKEYTILENGD CM	32	40	48	64	80

SJA EINNIG ÍST 10 1 G 3
 SE ANNAÐ EKKI TEKID FRAM KOMI 2K10
 Í KRINGUM DJÚRA OG GLUGGA ÖP ER NÁI
 60 CM ÚT FURIR ÖPÍÐ

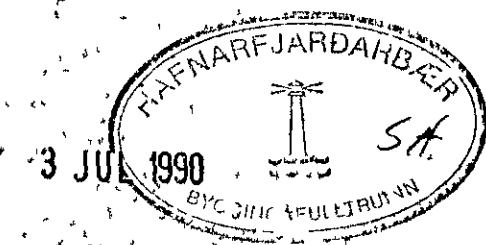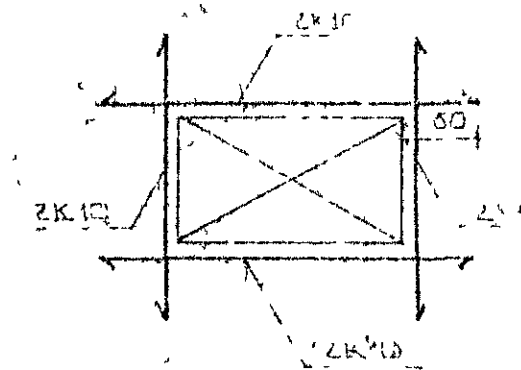

BRUNN DÁGS	EDL DREYFINGAR	SIGN.
LEKJARBERG 17 HAFNARFIRSI		DÁGS OKT 89
ALMENNAR SKYRINGAR: BURÐARVIKKI		FRANNAÐ
		VEGID 12
		8945
MELKV. SIGURDUR ÞORLEIFSSON TEKNIFRÆÐI		BLAÐUR
STRANDGÖTU 10 HAFNARFIRSI 511 9443		1-01