


Skýringar
 Efnisgæði Limtré T30, sperrur V-flakkar
 Steypa S250 stal KS40 en lykkjur KS40S
 Heiklaeda skal þak með 1x6 og regla með 3x3 galv í hverja sperru
 Bárudám skal negla með 43/75 kambasum Negla skal í hverja báru við þakbrun
 en annars í aðra hverja báru Naglaraddir með 60cm millibili
 Fuaverja skal alla sperruenda sem fara gegnum steypa
 Frangangur á loftun og þakkantí skv teikn arkitekts
 Allar ónefndar sperrur 28"

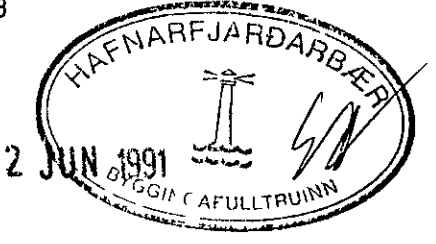

Breytingar			Lækjarberg 19	
Nr	Dags	Nafn		
1	21.05.91	Bjarni	BJARNI ÁRNASON Smíðjuvegi 11	Tæknifræðingur MTFI S 642260
			Grunnmynd þakvirkis og snið	H BA TBA JS M 1 50 Nr 3B Dags 23.10.90 Bjarni Arnason