
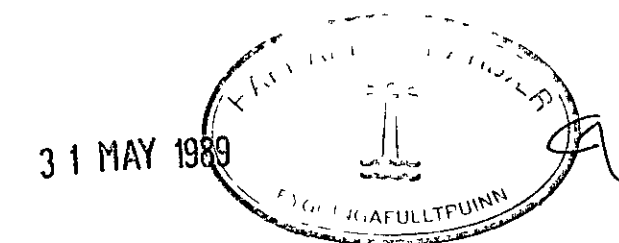


Grunnmynd kjallari 1:50

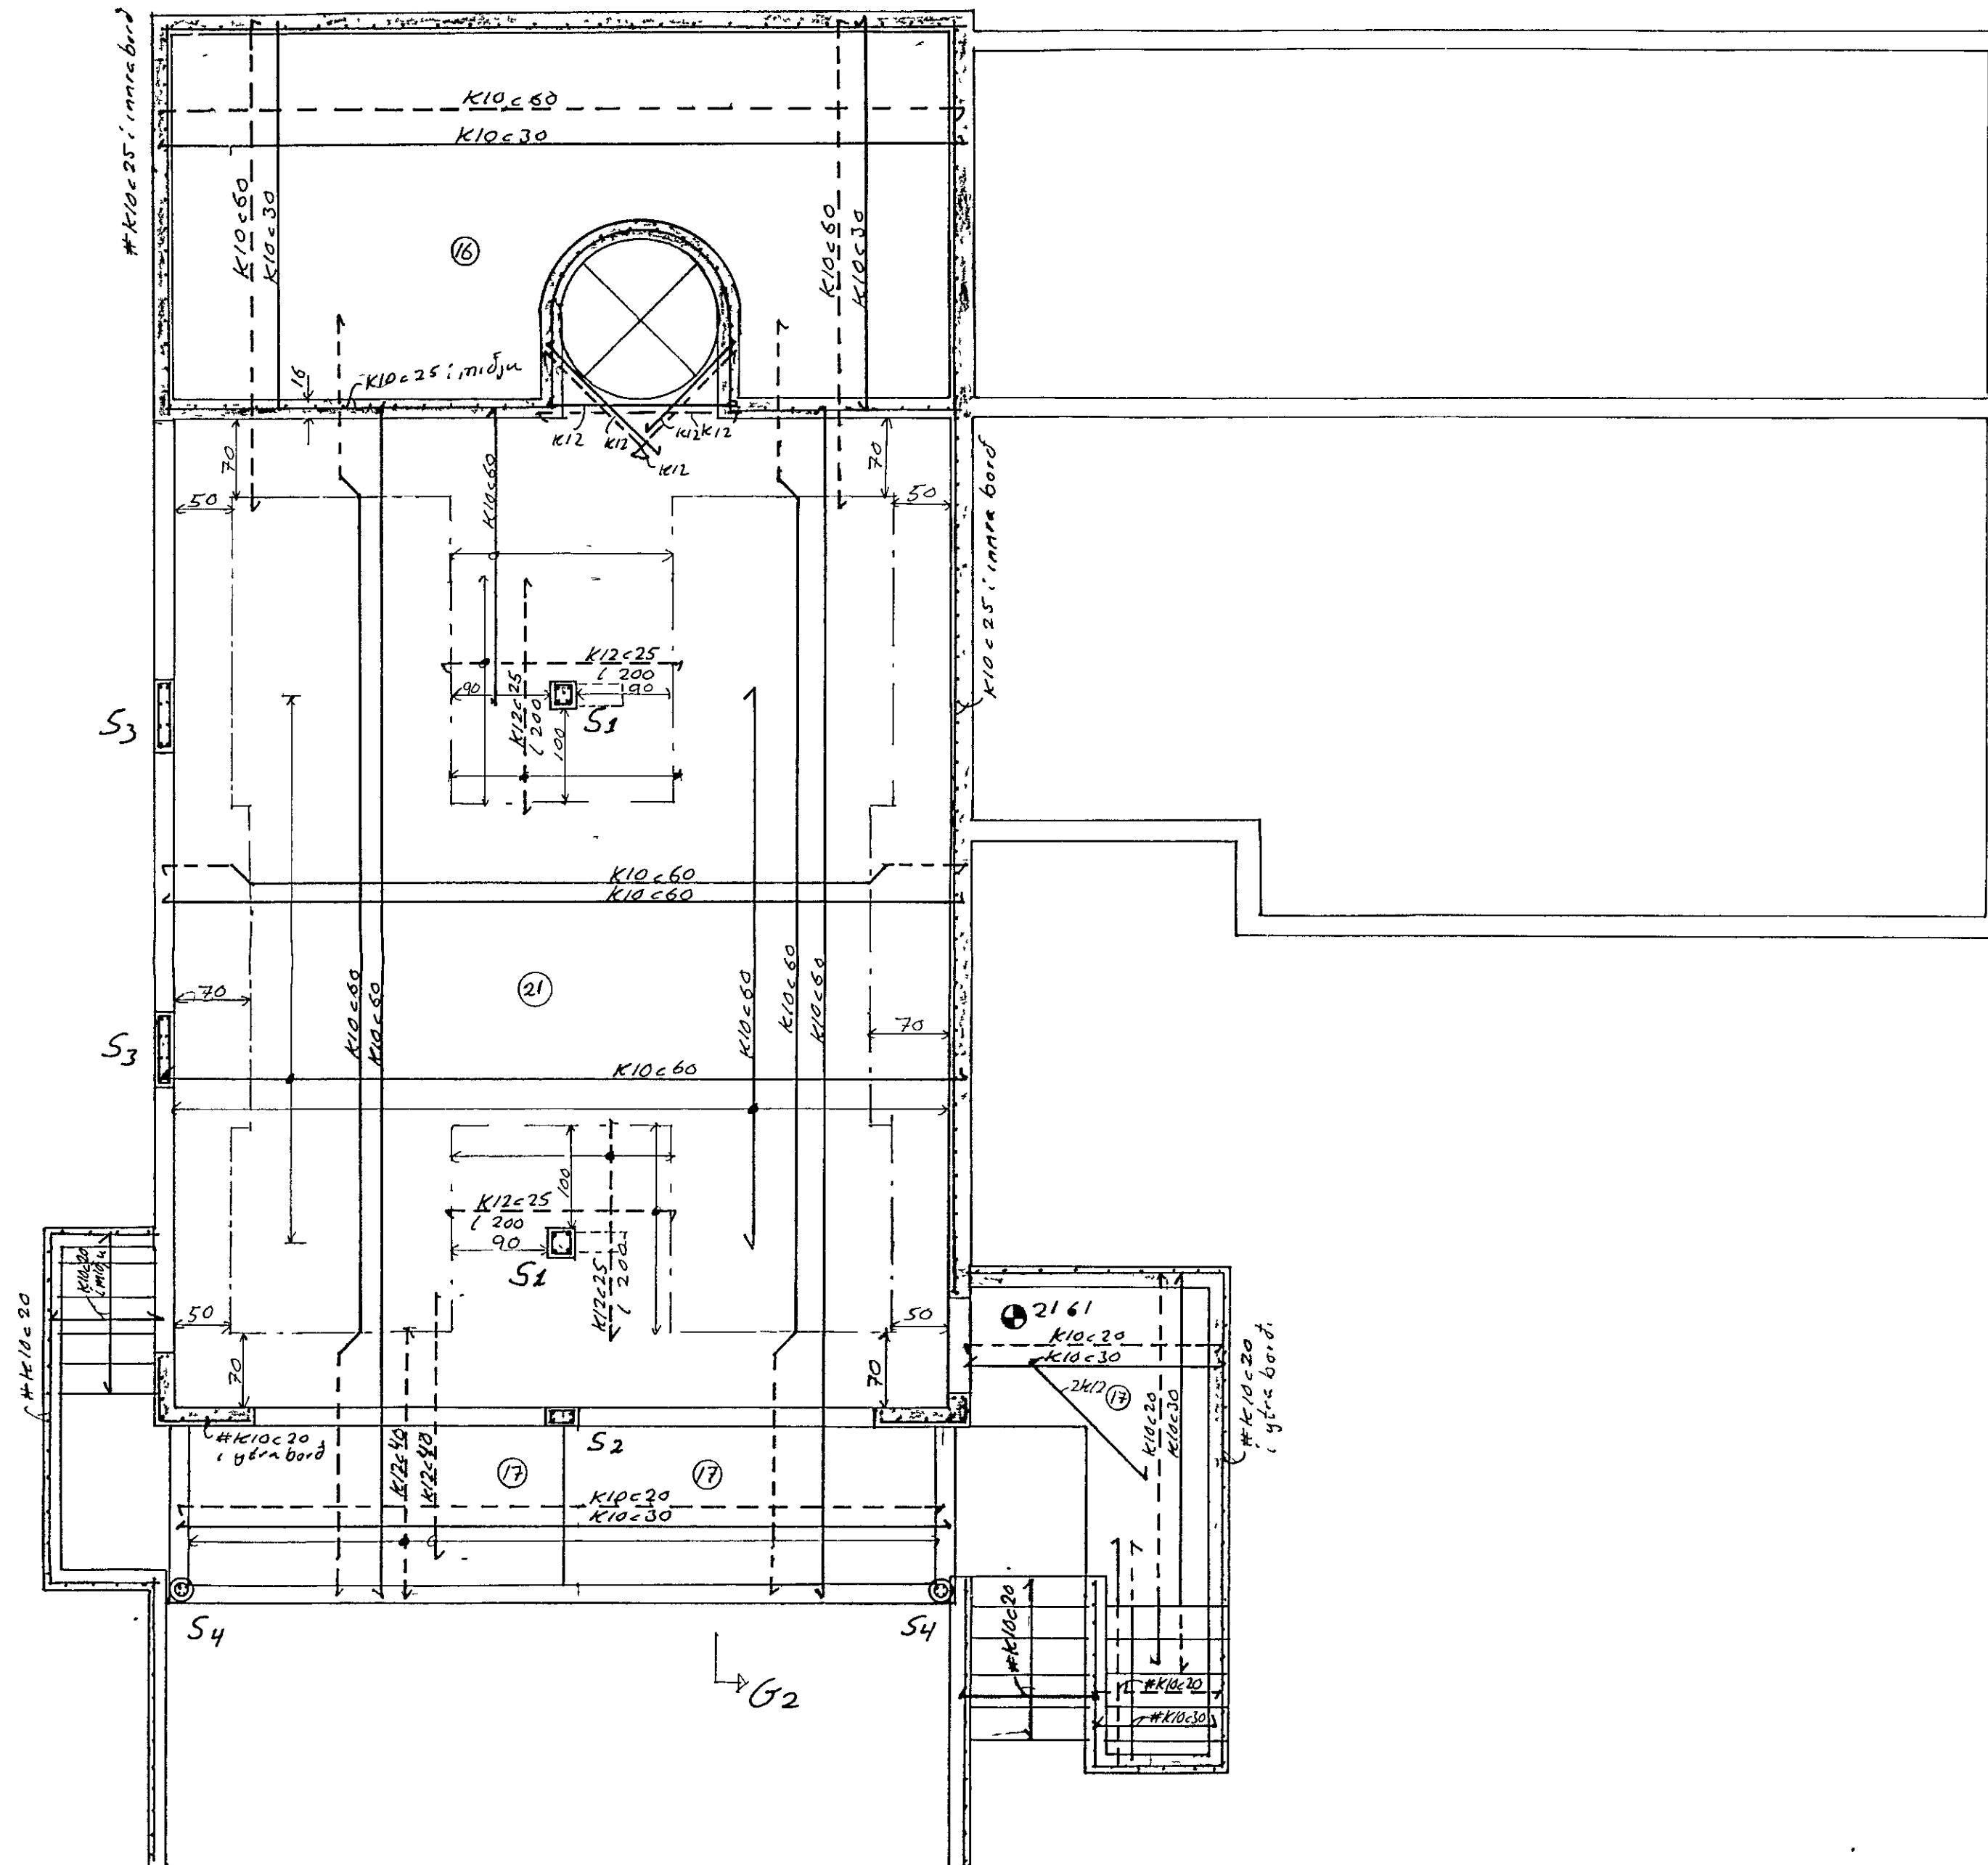

Sambúið 29/5'89  
 Þórunn Þórunn  
 Verkt. BK/BS

Sjá snið og skýringar á bláði 6

Breytingar		
Nr	Dags	Nafn
		Lækjarberg 20. HF.
		VALGEIR VALGEIRSSON VERKT. H VITVVIS
		FLÓKAGÓTU 61 S. 16501 M 1 50
		Burðarvirki Kjallari Nr 3
		og loft yfir. Dags Maí 89