
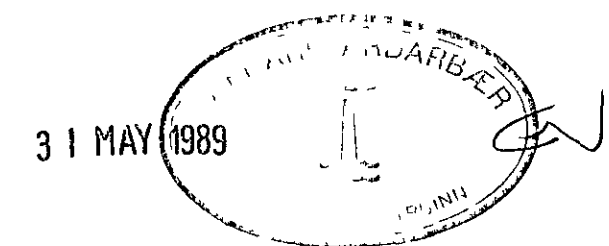


Grunnmynd þak 1.50

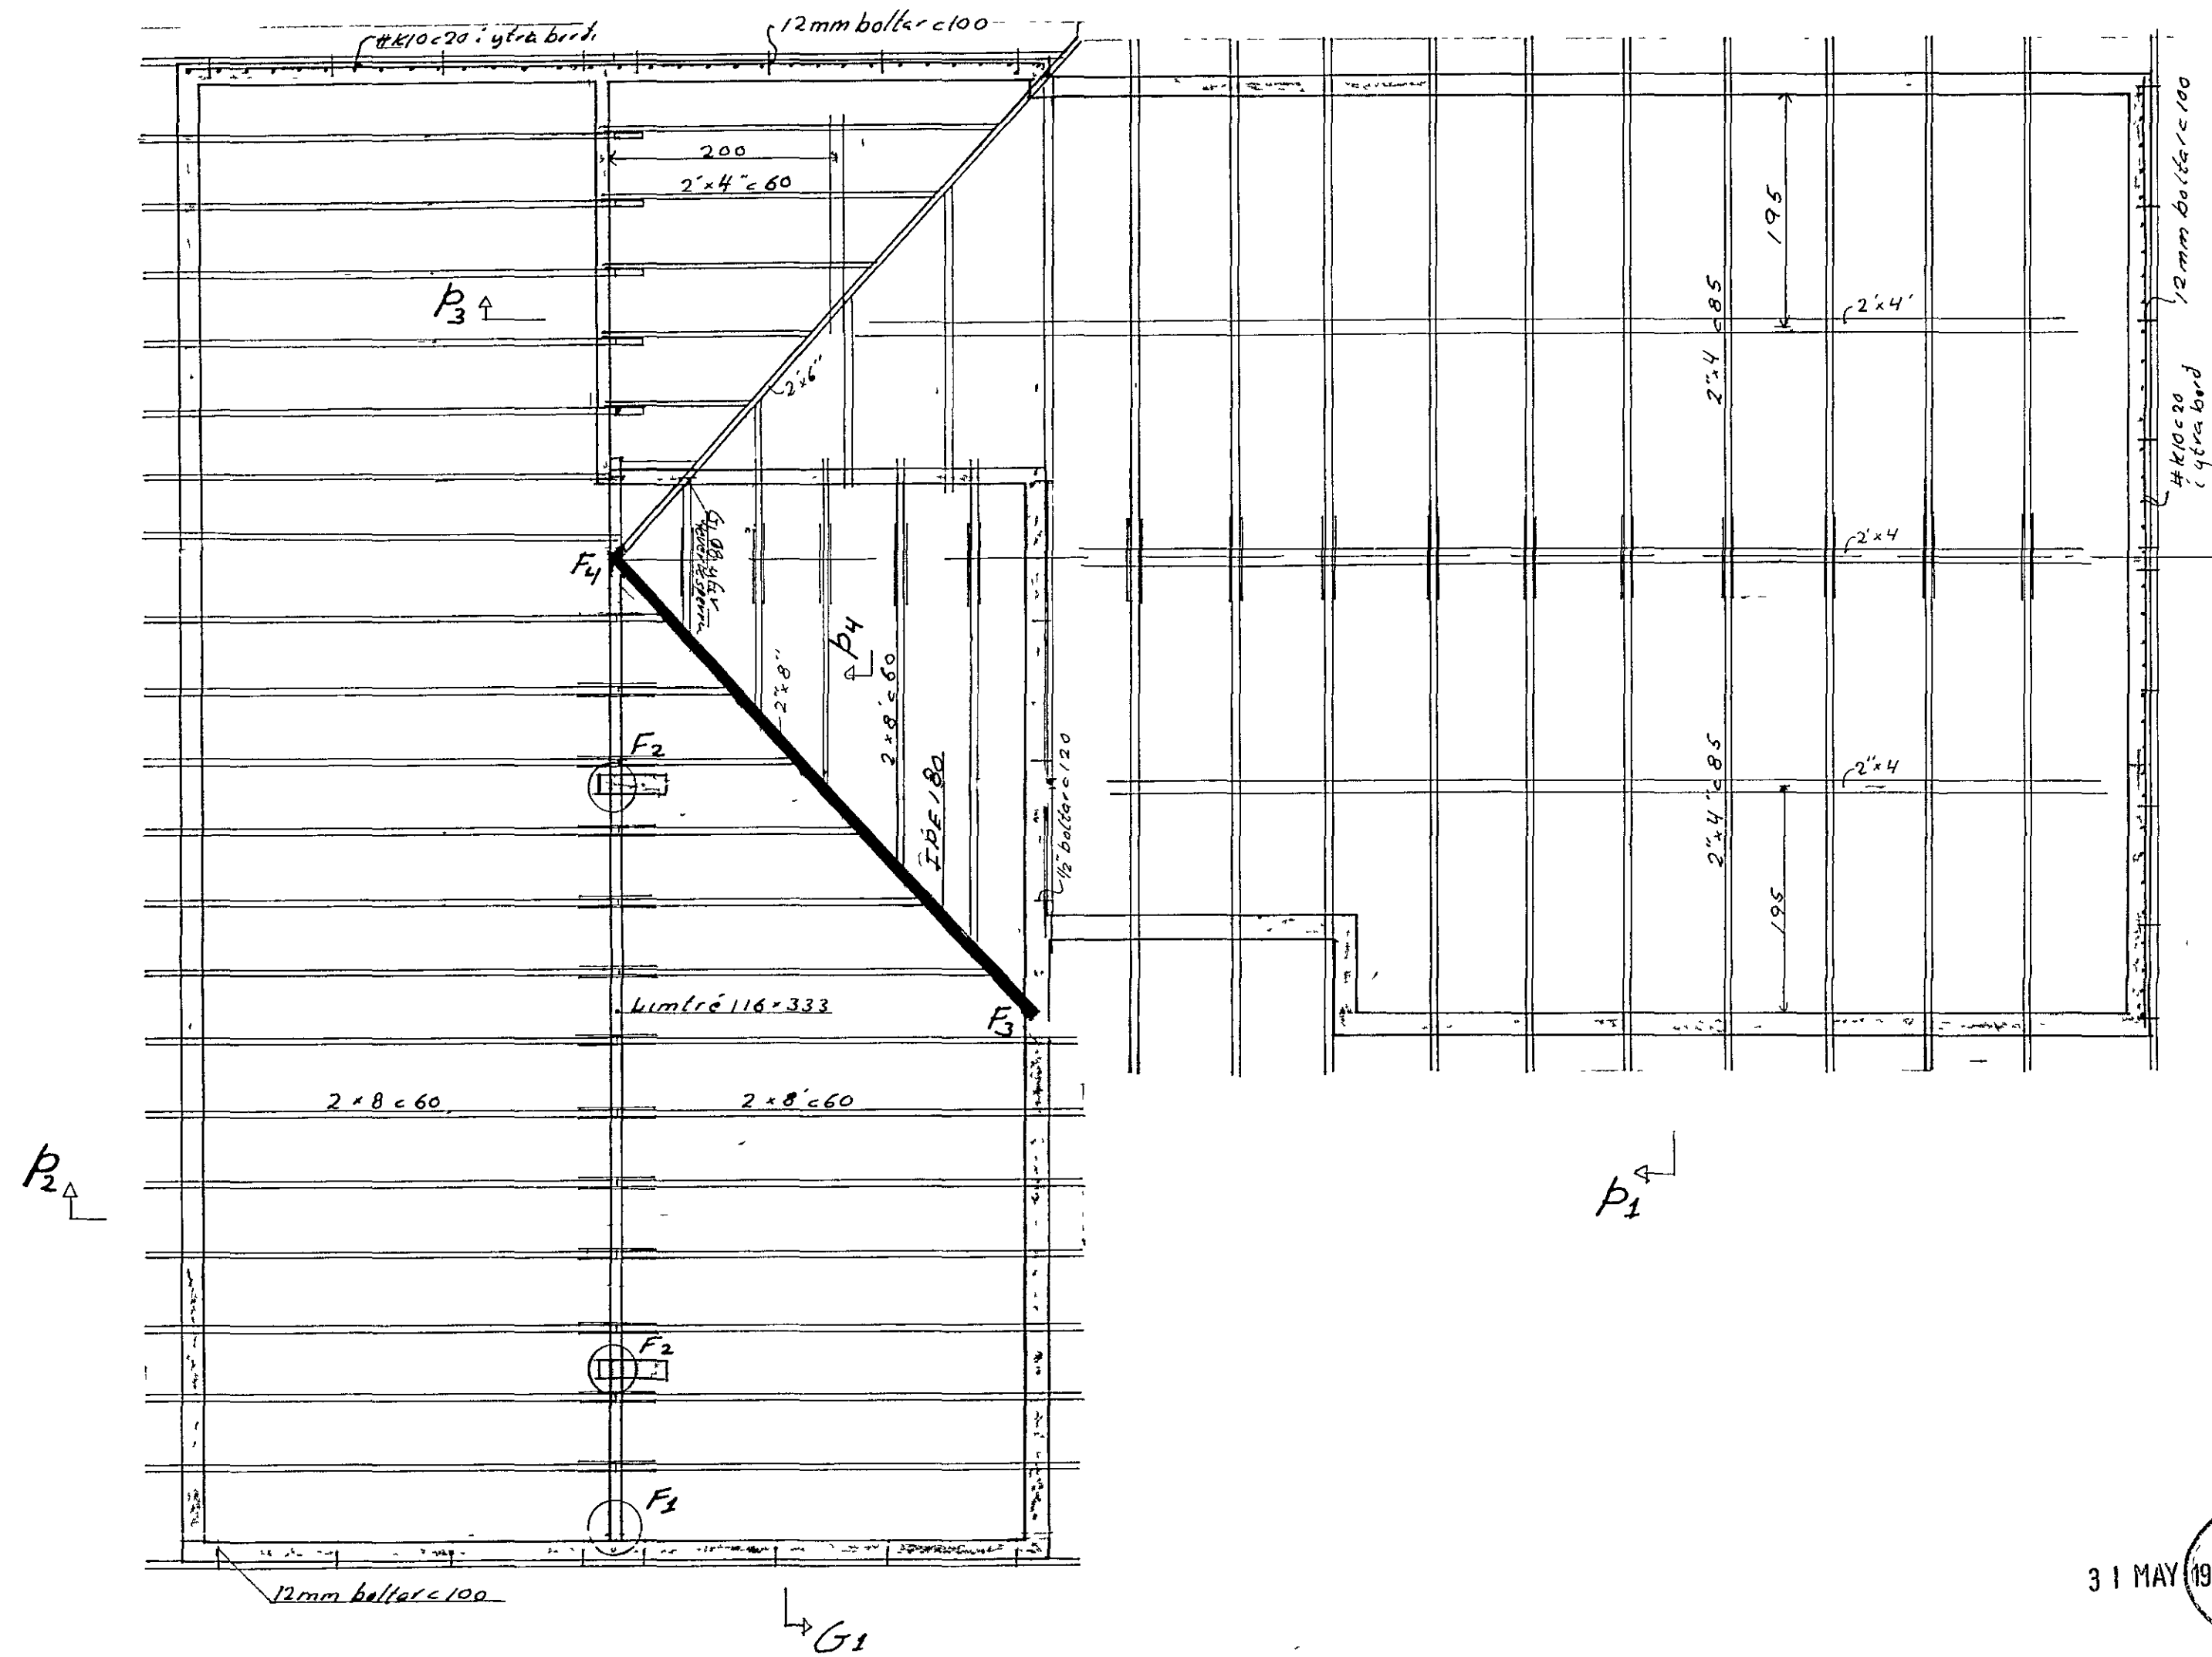

Samþykkt 29/5 '89
 Þurkell Þorsteinsson
 Verkfróf BK/BS

Sjá smíð og skýringar á bláði 6

Breytingar		
Nr	Dags	Nafn
		Lækjarberg 20. HF.
		VALGEIR VALGEIRSSON verkfr H VVITVVS
		FLÖKAGATA 61 s 16501 M 1.50
		Burðarvirki þak Nr 5
		Dags Maí '89