


### SKYRINGAR

Steypa skal vera S - 250 framkv í B skv IST - 10  
 Stál skal vera Ks - 40 Rj = 2100 kg/cm<sup>2</sup> auðkennt með  
 K á teikningu 1 lykkjum skal vera stál 37 auðkennt með R á  
 teikningu Upp með og undir glugga og hurðaropum komi 2 stk  
 K - 12 en yfir op komi 3 stk k - 12 nema annað sé tekið fram  
 á teikningu  
 Járn skulu ná minnst 60 cm út fyrir veggop  
 Skeytilengd K - 8 = 45 cm K - 10 = 50 cm K - 12 = 60 cm  
 Ekki má skeyta nema 1/3 járna í sama sniði

Járnsmál eru í mm

Önnur mál eru í cm

- Merkir járn í neðri brún plötu
- Merkir járn í efri brún plötu
- (18) Tala í hring táknar plötubykkt
- > Neðri járn liggja samsíða merki

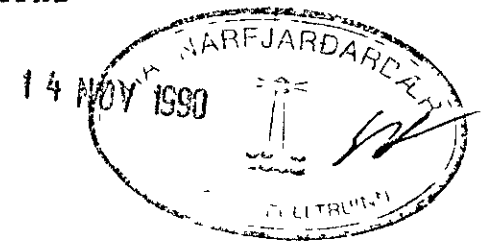

SJÁ SNIÐMYNDIR Á ÖÐRU BLAÐI

LÆKJARBERG 21 HAFNARFIRÐI

JARNBENT PLATA YFIR 1 HÆÐ

AGUST 1990 MKV I 50 1:10

JOHANNES PETURSSON FTET 5-675107

SIGURÐUR SIGURÐSSON 5-666613