
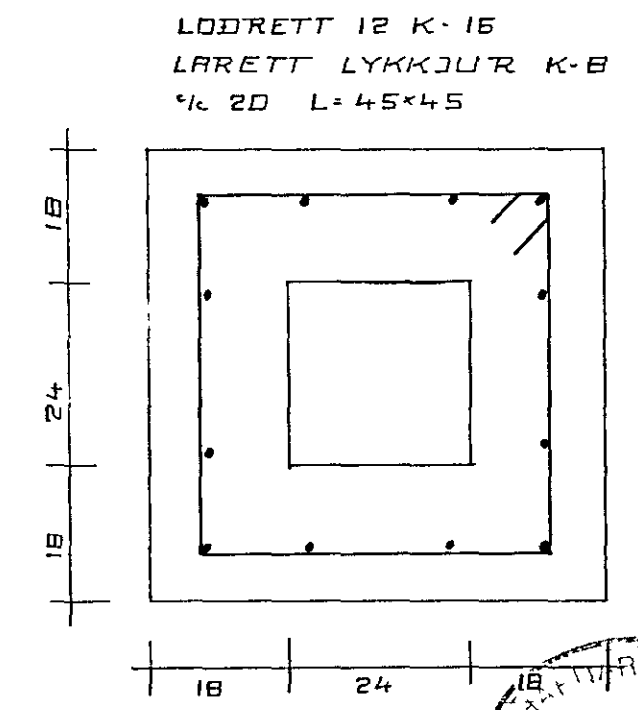


SKYRINGAR

ÞAK SE KLÆTT MED 25/150 NEGLT Í HVERJA SPERRU MED 3 STK 3" GALV NEMA GAFLSPERRUR SEM NEGLIST MED 4 STK 3" GALV OFAN A TIMBURKLÆDNINGU KOMI ASFALTPAPPI OG BARUJARN EÐA BARUSTAL NEGLA SKAL ÞAKJARN MED SNUNUM ÞAKSAUM EÐA KAMBSAUM ÞAKJARN SKAL NEGLA A EFTIRFARANDI HATT. NEDSTA NAGLARÖÐ SE 10 CM OFAN VID NEDRI BRUN, NEGLT Í HVERJA BARU. NÆSTU TVÆR RADIR SEU MED 45 CM MILLIBILI NEGLT Í ADRA HVERJA BARU UR ÞVI SE MEST 80 CM MILLI NAGLARADA NEGLT Í ADRA HVERJA BARU Í PLOTUKANT MILLI NAGLARADA SKAL NEGLA EINN NAGLA

SKYRINGAR

BERA SKAL FUAVARNAREFNI A ALLA SPERRUENDA OG SAMSKEYTTI EFNI SE BEINT OG HUSPURTT, LAUST VID STORA KVISTI OG SPRUNGUR EKKI MA BERA FUAVARNAREFNI A BLAUTAN VID, BERA SKAL A TVÆR UMFERDIR EKKI MA SAGA EÐA BORA SPERRUR T D FYRIR RAFLOGNUM, EÐA SKERDA SPERRUR A NOKKURN HATT STEYPA S-250 NOTA SKAL LOFTBLENDI, OG TITRA STEYPU SIGMAL STEYPU 4 - 6 cm STAL SKAL VERA K 40 Rj = 2000 kg/cm AUDKENNT MED K A TEIKNINGU UPP MED OG UNDIR GLUGGAOPUM, OG UPP MED HURDAOPUM KOMI 2 K-10 FYRIR GLUGGA OG HURDAOP 3 K-10 NEMA ANNAD SE TEKID FRAM A TEIKNINGU LARETT JARN NAI AMK 70 cm UT FYRIR OP, LODRETT JARN SKULU NA FRA BOTNI UNDIRSTÖÐU OG UPP AD ÞAKSKEGGI BLYMENJU SKAL BERA A ALLAR STALFESTINGAR

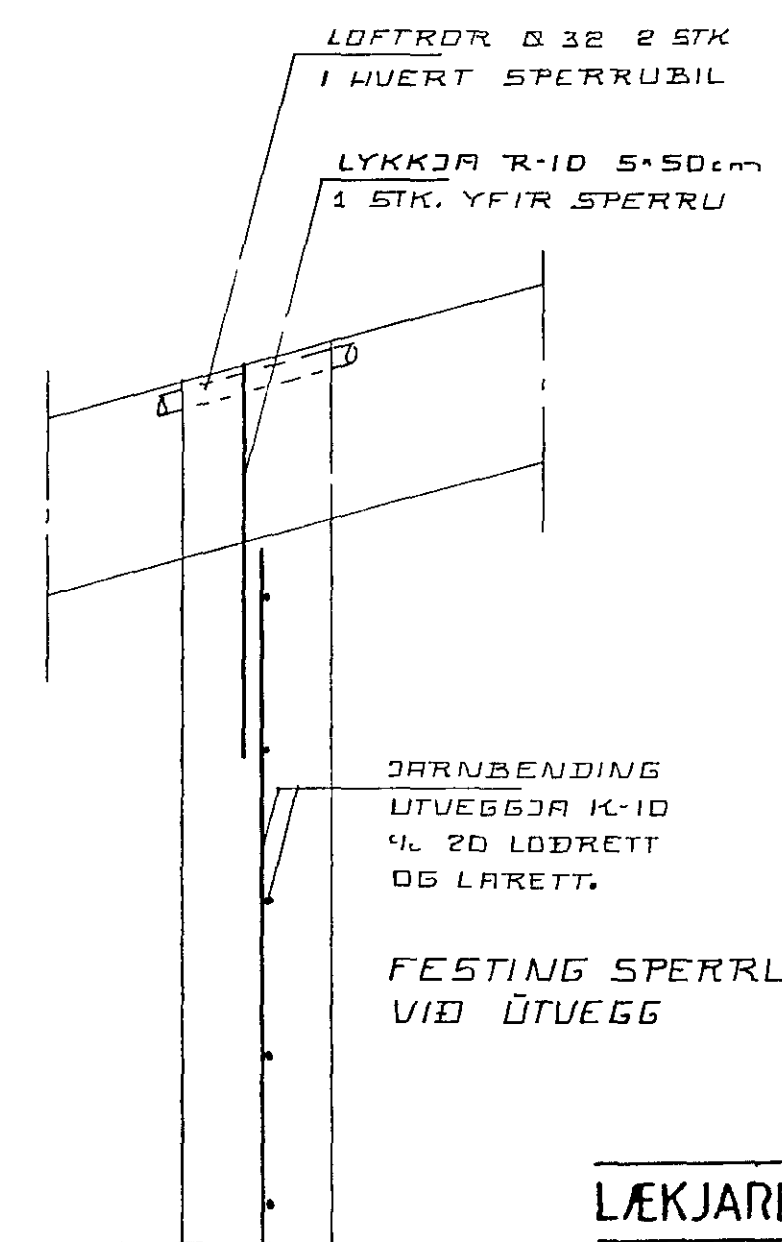

LÆKJARBERG 21, HAFNARFIRÐI.
 ÞAK GRUNNMYND
 OKT 1990 MKU 1.50
 JOHANNES PÉTURSSON MTFÍ 46221 675107
 SIGURÐUR SIGURÞASSON 66613
 14 NOV 1990
 02