



Grundmynd þak 1:50

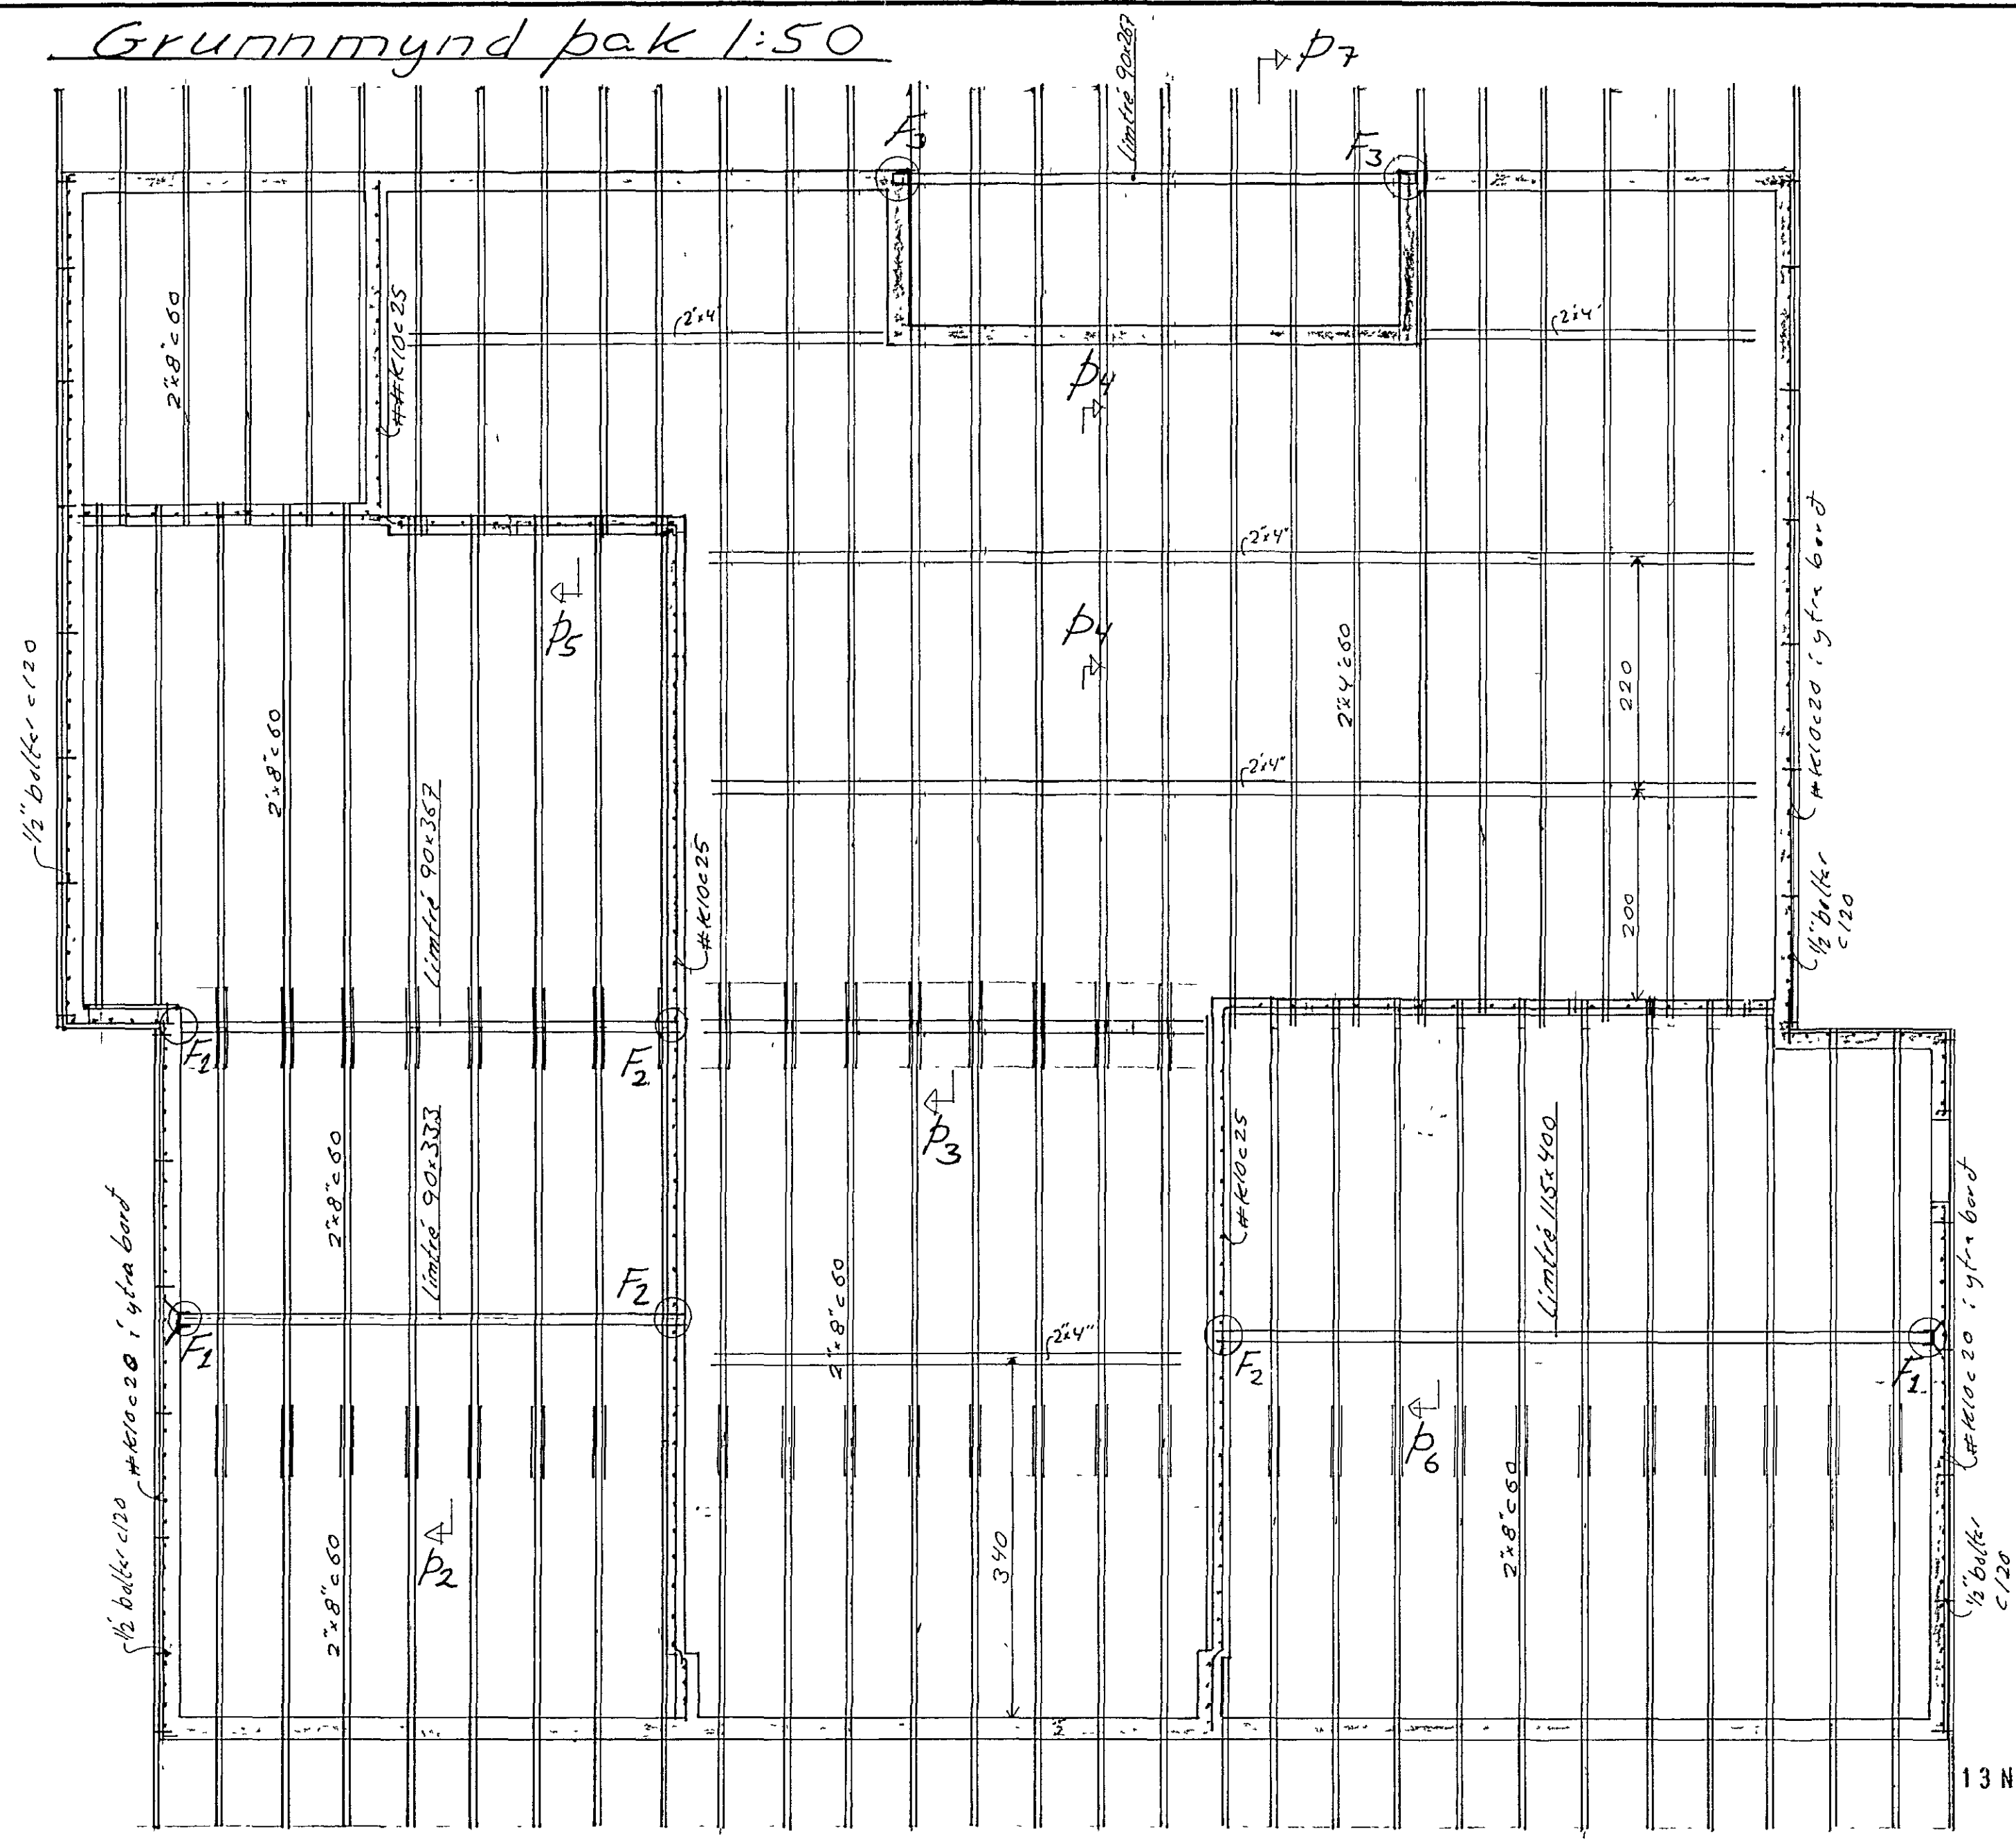

13 NOV 1989

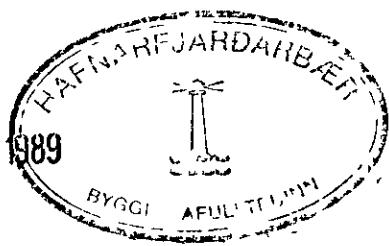

B1

B1

P1

Sjá snið og skýringar á bláð 3 og 5

Breytingar			Lækjarberg 22 Hafnarf. ís.	
Nr	Dags	Nafn		
1	3/11 89	VV	Verkfræðistofa Þráinn Karlsson og Benedikt Skarphéðinsson sf LAUGAVEGI 17B SÍMAR 31770 48775	HVV TVV IS M 150
			Burðarvirki þak	Nr 4 Dags júlí 89 Þráinn Karlsson