

"SKYRINGAR"

ALLAR MÁLSETNINGAR ERU Í CM.
 HÉÐARKÖTAR ERU Í M.
 TIMBUR Í SPERRUR ER T20.
 ALLAR FESTINGAR SKULU VERA GALVANISERADAR
 ALLT TIMBUR SEM LÉGGST AD EDA Í STEINSTEYPU SKAL FUAVERJA
 HBD C-TOX EDA SAMBRILEGU, TVÆR UNFERDIR SPBRUENDA SKAL
 FUAVERJA HINNST 20 CM INNFYRIR VEGG


ÞAK SKAL EINANGRA HBD 20 CM EINANGRUN (STEINULL, LÉTTULL)
 RAKAVARNARLAG SKAL VERA POLPLAST EDA STERKUR ALPAPPIR MED
 RAKAÖSTUÐU YFIR 500 PAH. OFAN Á EINANGRUN SKAL SETJA
 VINDDÉTTRAN PAPPÁ SEM EKKI MA VERA RAKAÞETTUR OG HBD 20
 SEM HESTA PAM-GILDI. VINDDÉTTLIAG SKAL VERA HEILT OG
 ÖROFID, ÞÉTT VID UTVEGGI HBD KÍTTI EDA Á ANNAN
 SAMBRILEGAN HATT.

RAKAVARNARLAG SKAL VERA HEILT OG SKAL RAFLÖGNUM OG ÖDRUM
 LÖGNUM KOMID FYRIR NEÐAN ÞESS.

GANGA SKAL FRA LOFTUNARGÖTUM UM UTVEGGI ÞANNIG AD
 SNJÓFJUK KOMIST EKKI ÞAR UM.

STALGÆÐI STALBITA ER ST-37, SANDBLASINN GRUNNADUR OG
 HÁLADUR.

SA ENNFERHUR SKÝRINGAR Á TEIKNIGUM B-I, B-II OG L-I

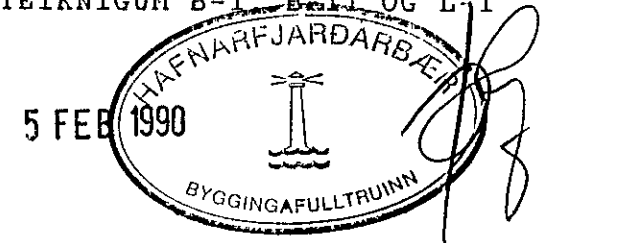

LÆKJARBERG 5 HAFNARFJARÐI	DES 1989
SPERRUR	MÁLKVÆÐI 1:50 I 2:0
TEKNIÞJÓUSTA SVEINS KÁRLSSMAR TFI DALFARHARUNI 2, 220, HAFNARFJARÐUR 11-453045	TEIKNING B-III

Silvan-Holman