




SNID 1 Í ÚTVEGGI 1:20

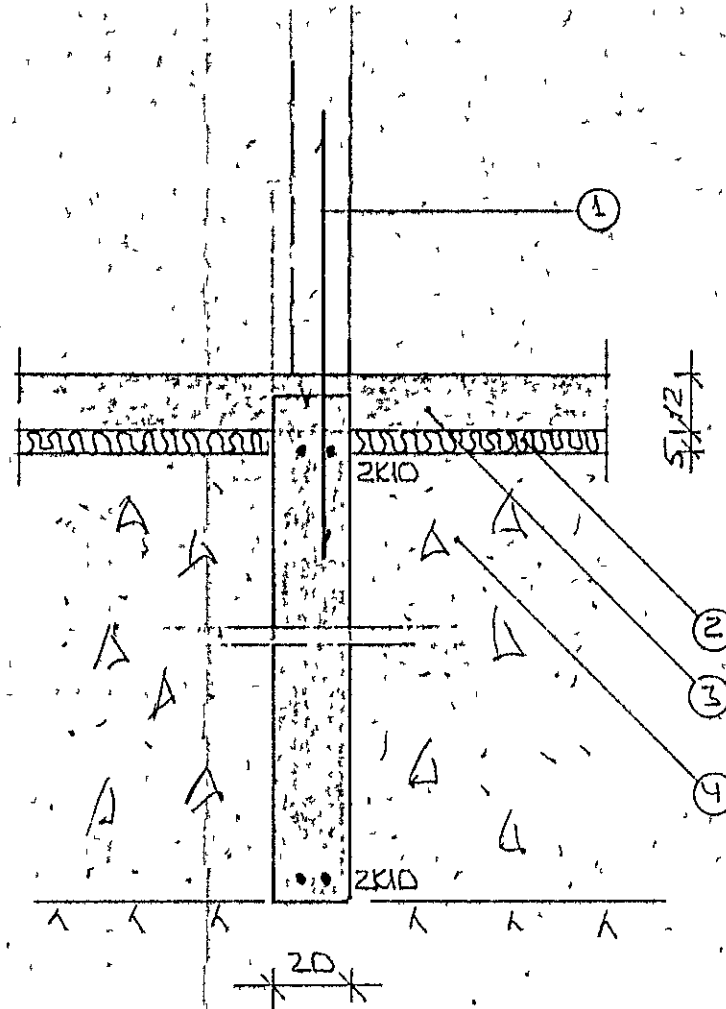

SNID 3 1:20

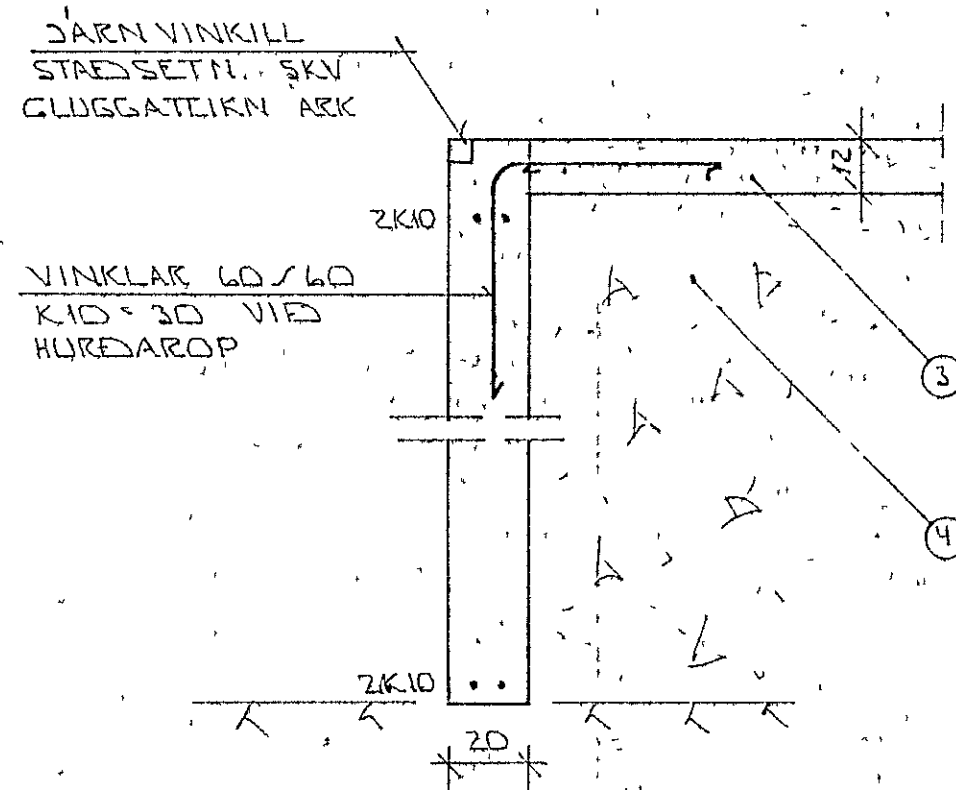

SNID 2 Í HURÐAROP Á BÍLG. 1:20

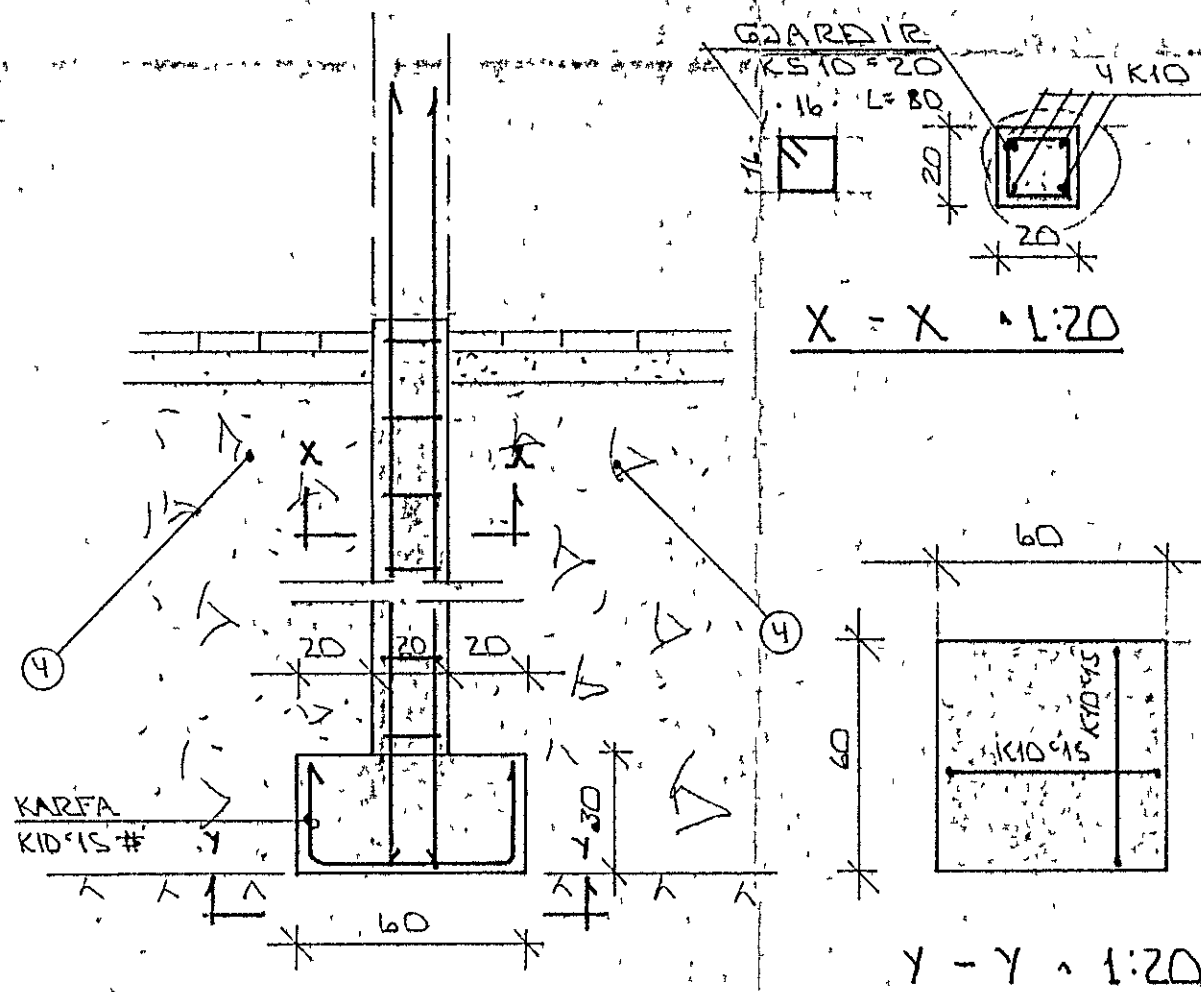

SNID 4 1:20

SKYRINGAR

- ① — TENGIDARN KID 30 L 1:20 OG STANDI AMK 50 CM YTR PLÖTU
- ② — 50 MM PVC EINANGRUN. HARÐPRESSUÐ P.L. 25 - 30 KG/M³. EINANGRUNIN NAI AMK 50 CM NEDUR FYRIR PLÖTU Á ÚTVEGGJUM
- ③ — 12 CM ÓDÁRN BENT PLATA
- ④ — GRÚSAR EDA HRAUNFYLLING, FROSTFRÍ, OG ÞJAPPIST Í LÖGUM MEÐ TITRANJÖPPLU LAGBYKKT RADIST AF STÆRD ÞÖPPUNNAR

ZKID EFST OG NEDST Í SÖKKULVEGGJUM JÁRNIN SEU SAMFELLD OG HEIL UM HORN VED SAMSKYTTI SKULU ÞAU SKETT AMK SEM SVARAR SKETTILONGD ATHYGLI EK VAKIN Á ÁKVÆÐUM RAFVÆITU UM SAMTENGINGU NEDRI SÖKKULDARNA SÁ TEIKNINGU RAFLAGNAKÖNNUNDA ALMENNAR SKYRINGAR SÁ BL NR 1-01

12 JAN 1989
 HAFNAHEIÐARÐARER
 BYGGINGAFULLTRÚ

BRUNR		DAGS		EÐLI BREYTINGAR		SIGN.	
						DAGS JAN '89	
						HANNAÐ	
						TEIKNAD	
						VERK NR 8902	
MÆLIKV 1:20		SIGURÐUR ÞORLEIFSSON		TEKNIFRÆÐINGUR F.T.F.I.		BLADNR	
STRANDGÖTU 11		HAFNARFIRÐI		SÍMI 54751		1-03	