

SKYRINGAR:


Öll mál eru í mm
 Timburgæði:
 1) Limtré: L40
 11) Annað timbur: þetra eða jafnt og K18 skv. 1ST/DS 413

Stálgæði í festingum skal vera St.37.

Táknað að limtrésfesting, LF1, er synd á teikningu nr. 113

Negla skal þakklæðing, 1*6", með 3 stk. kvaðradískum galv. saum í hvern þakás.

Fuaverja skal þakásaenda sem steypast inn.

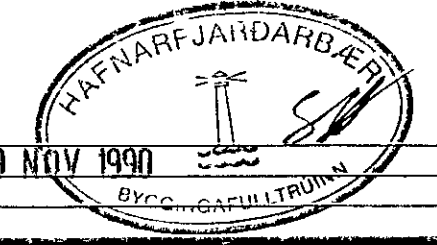

09 NOV 1990		BYGGINGARFRÖÐUN	
Lækjarberg 8		GUDMUNDUR AMUNDASON BYGGINGARVERKFR., FVF1 HJALLABRAUT 1 220 HAFNARFJORDUR	
Þakviður - Grunnmynd			
HANNAÐ Guðm. Am	TEIKNAD G.A.	YFIRF OKT '90	DAGS. OKT '90
SAMP	KVARBI 150	NR 9001 112	