


**SKYRINGAR:**

- Grunnur Mesta meðalálág á burðarhæfan jarðveg 450 kPa
- Steinsteypa
- Botnplotur S-200
  - Undirstöður og plotur S-250
  - Útveggir og svalir S-300
  - Loftinnihald 5-8%, sigmál 5-10
- Bendistál
- Kambstál KS40 merkt K
  - Suðuhæft kambstál KS40s merkt Ks
- Öll mál eru í mm, en hæðartölur í m
- Steypulag utan á ystu járnnum
- Ytri brún útveggja 30 mm
  - Næstu járn í plotum 20 mm
  - Annars staðar 25 mm

merkir snið nr A á blaði nr 102

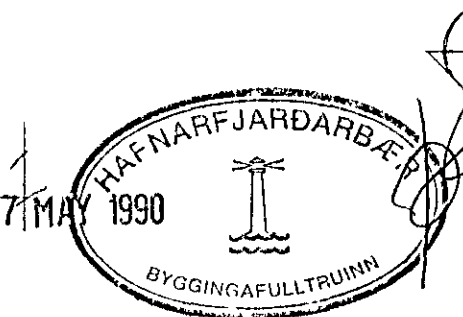

Lakurberg E		GUDMUNDUR AMUNDASON BYGGINGARVERKFR, FVFÍ HJALLABRAUT 1 220 HAFNARFJÖRDUR	
HANNAB Gudmundur	TEIGNAB	YFIRF. april '90	DAGS
SAMP <i>[Signature]</i>		KVARDI 1:50	NR 9001 101