Sé hæð á undirstöðu meiri en 1300 mm skal setja einfalda járnagrind # K10 c 300

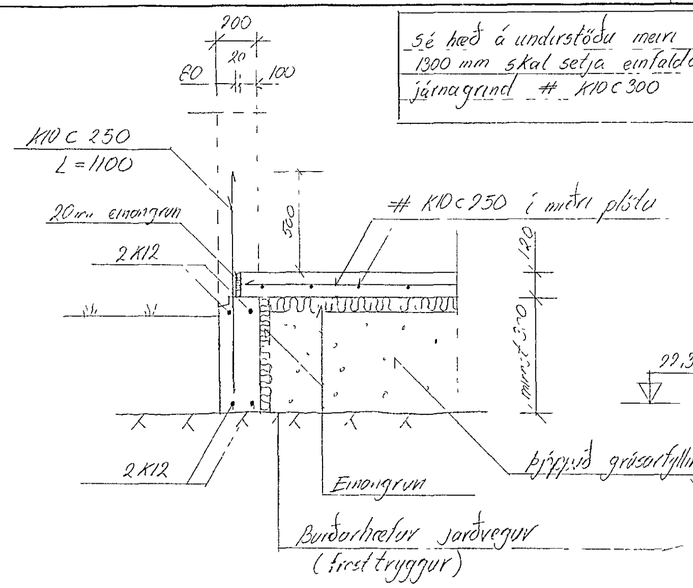

A / 101 Snið 1:20

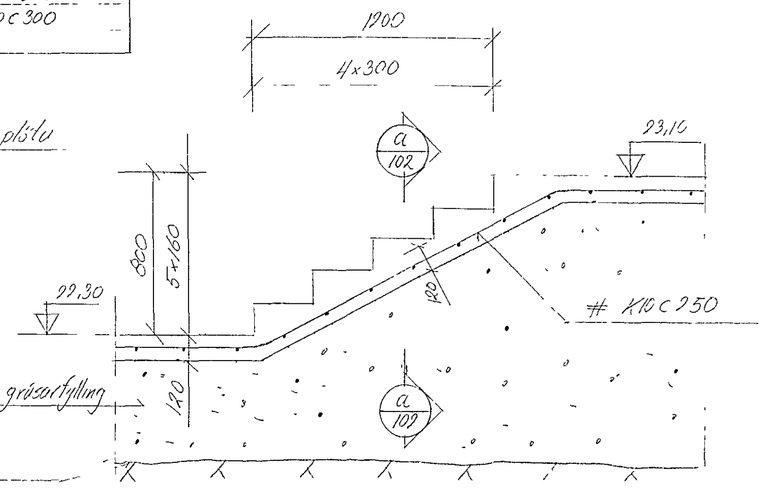

B / 101 Snið 1:20

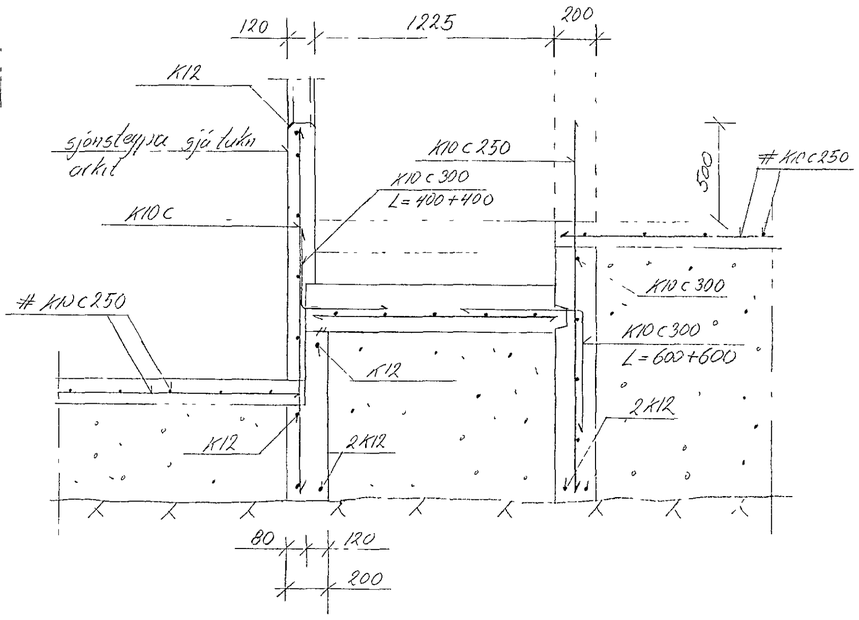

a / 102 Snið 1:20

C / 101 Snið 1:20

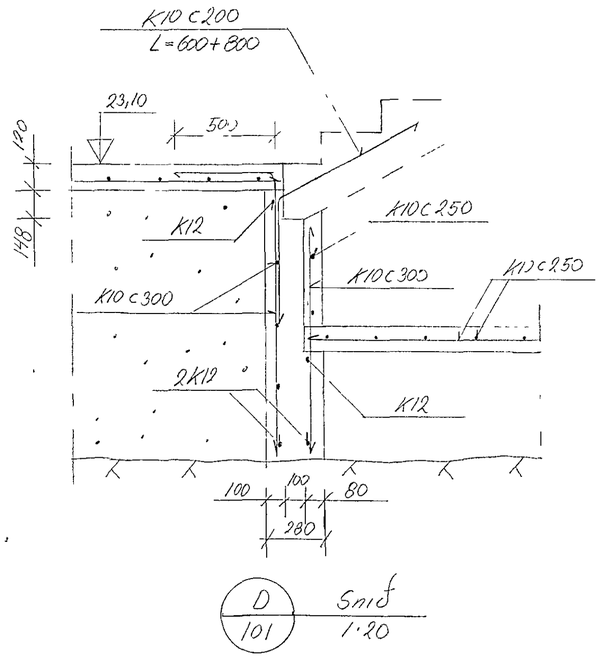

D / 101 Snið 1:20

22,30

HAFNARFJARÐARBÆR
7 MAY 1990
BYGGINGAFULLTRÚINN

Skýringar sjá teikn nr 101

Lækjarberg 6

Undirstöður - Snið

GUÐMUNDUR AMUNDASON
BYGGINGARVERKFR , FVFÍ
HJALLABRAUT 1
220 HAFNARFJÖRÐUR

HANNAÐ	TEIKNAÐ	YFIRF	DAGS
Guðm Am			apríl '90

SAMÞ

KVARÐI 1:20

NR 9001 102