




GRUNNMÝND 1:50

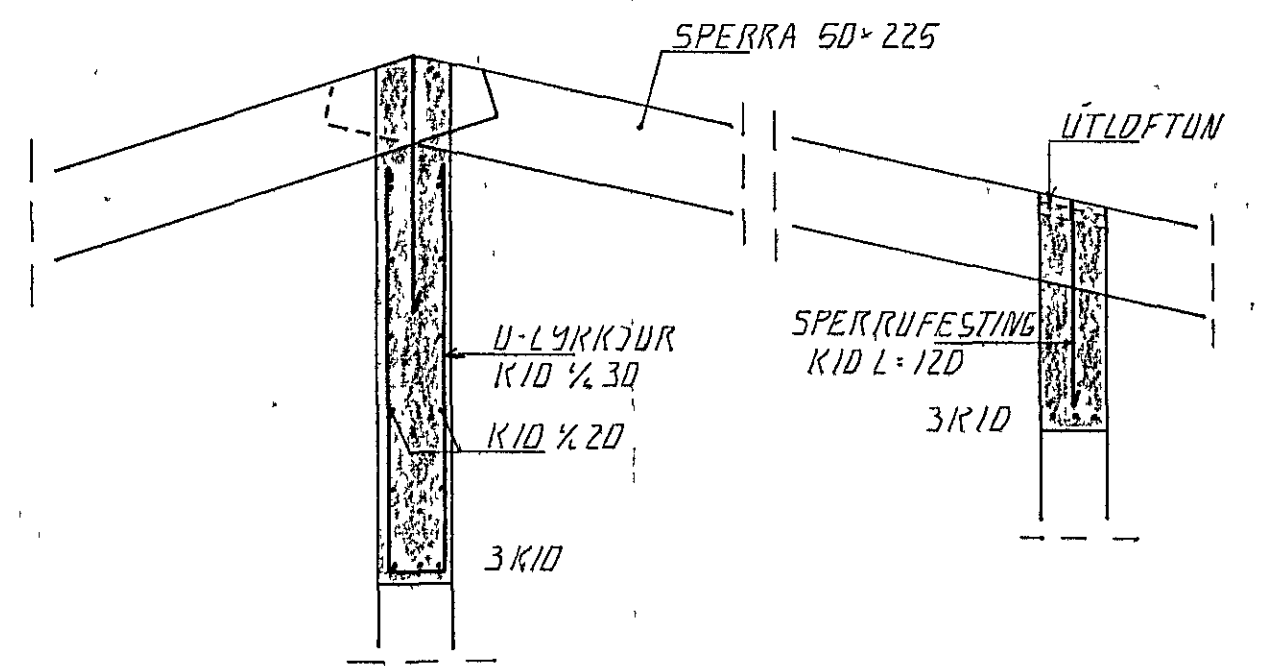

SNID 1, 1:20

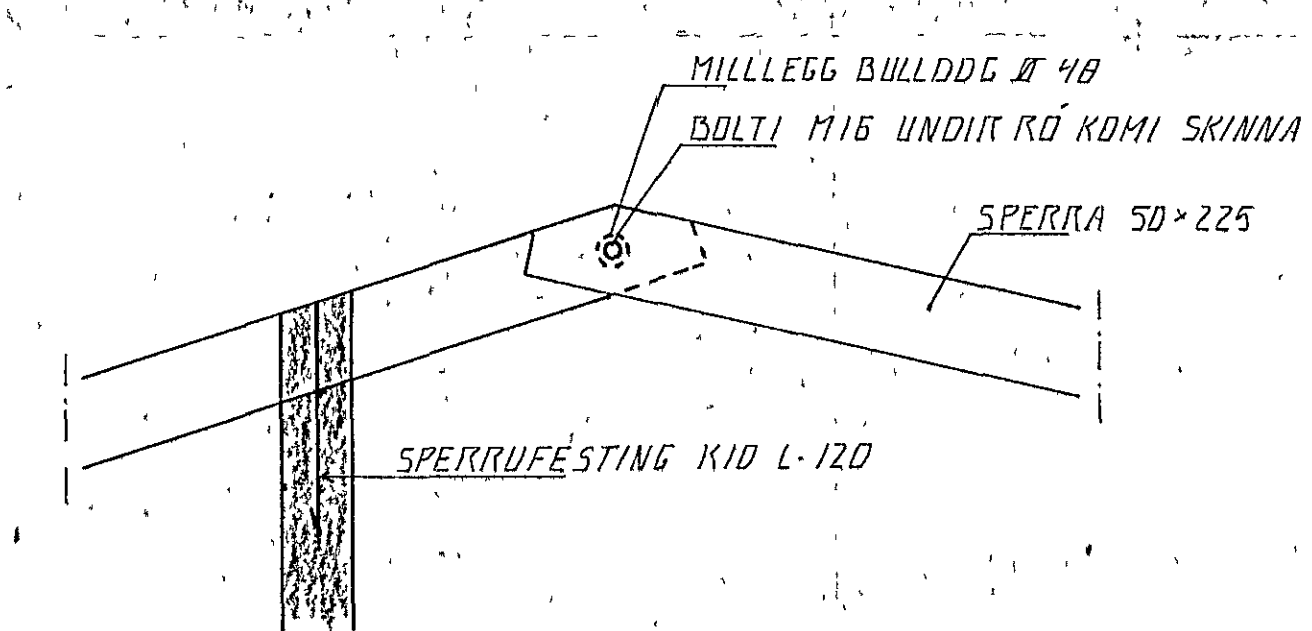

SNID 2, 1:20

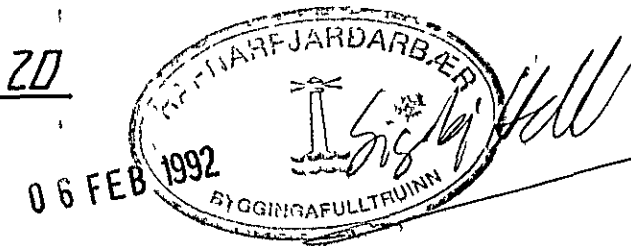

01. 6. 2. 92. REYKHÁFUR FYRIR ARINN		SIGN	
BR. NR.	DAGS	EDLI BREVTINGAR	SIGN
LEKJARBERG 9. HAFNARFIRÐI		DAGS. OKT. 91	
ÞAKVIKKI - BENDING ÚTVEGÐA EFRÍ HÆÐ.		HANNAÐ	9.21
MÁLKV. 1:50		TEIKNAD	9.21
SIGURÐUR ÞORLEIFSSON TEKNIFRÉÐINGUR F.T.F.I.		VERK NR.	9153
STRANDGÖTU 11. HAFNARFIRÐI. SÍMI 54751/54255		BLAD NR.	1-05