




Sníð í sökkul og reim M1:5
Gerd 1

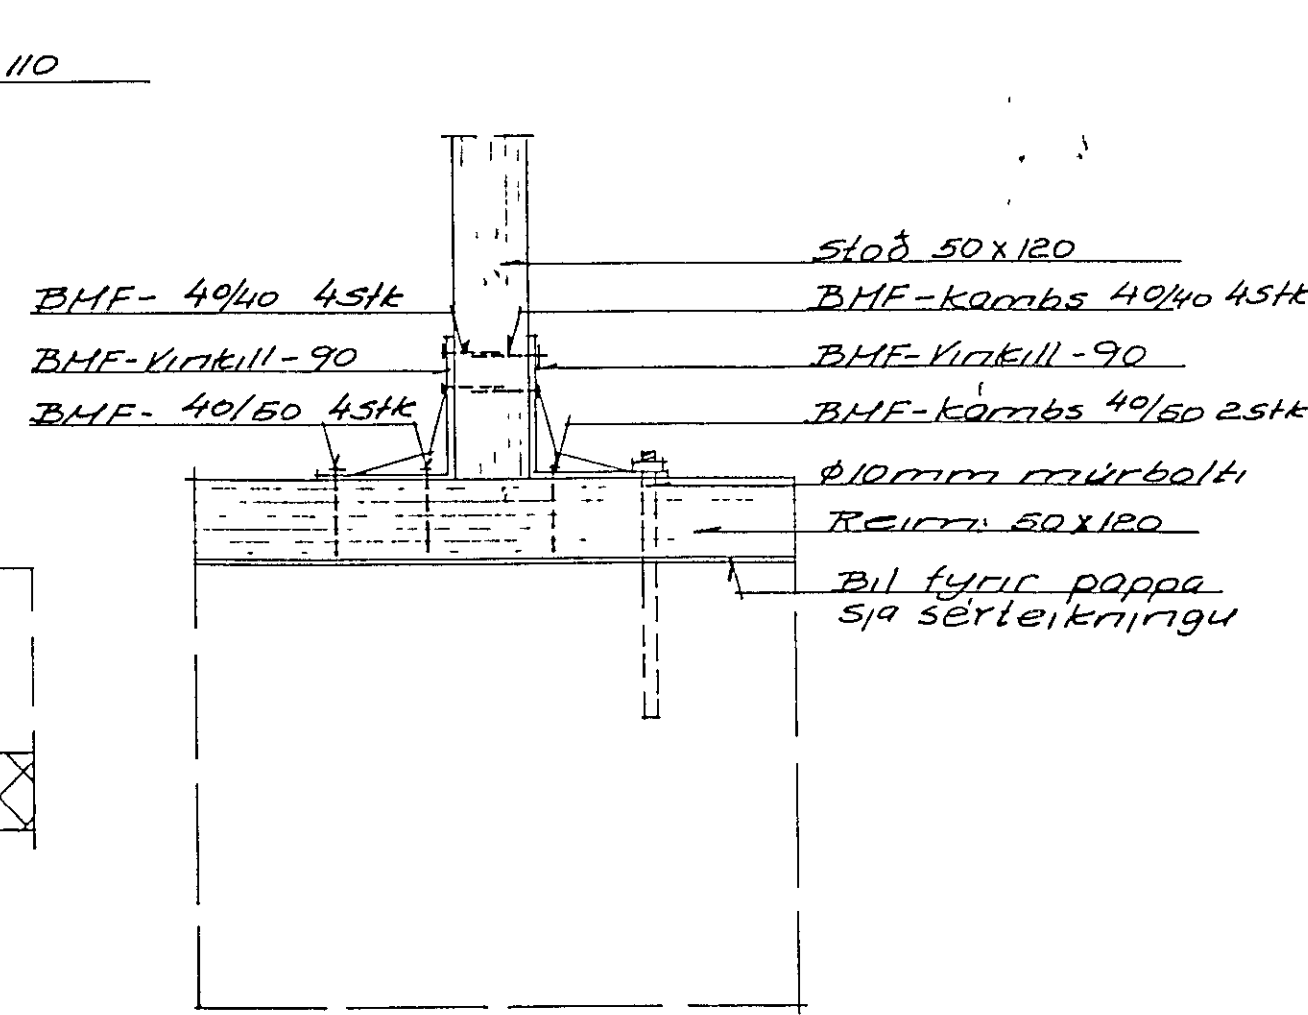

Sníð R1-R1 M1:5
Stoðir við glugga

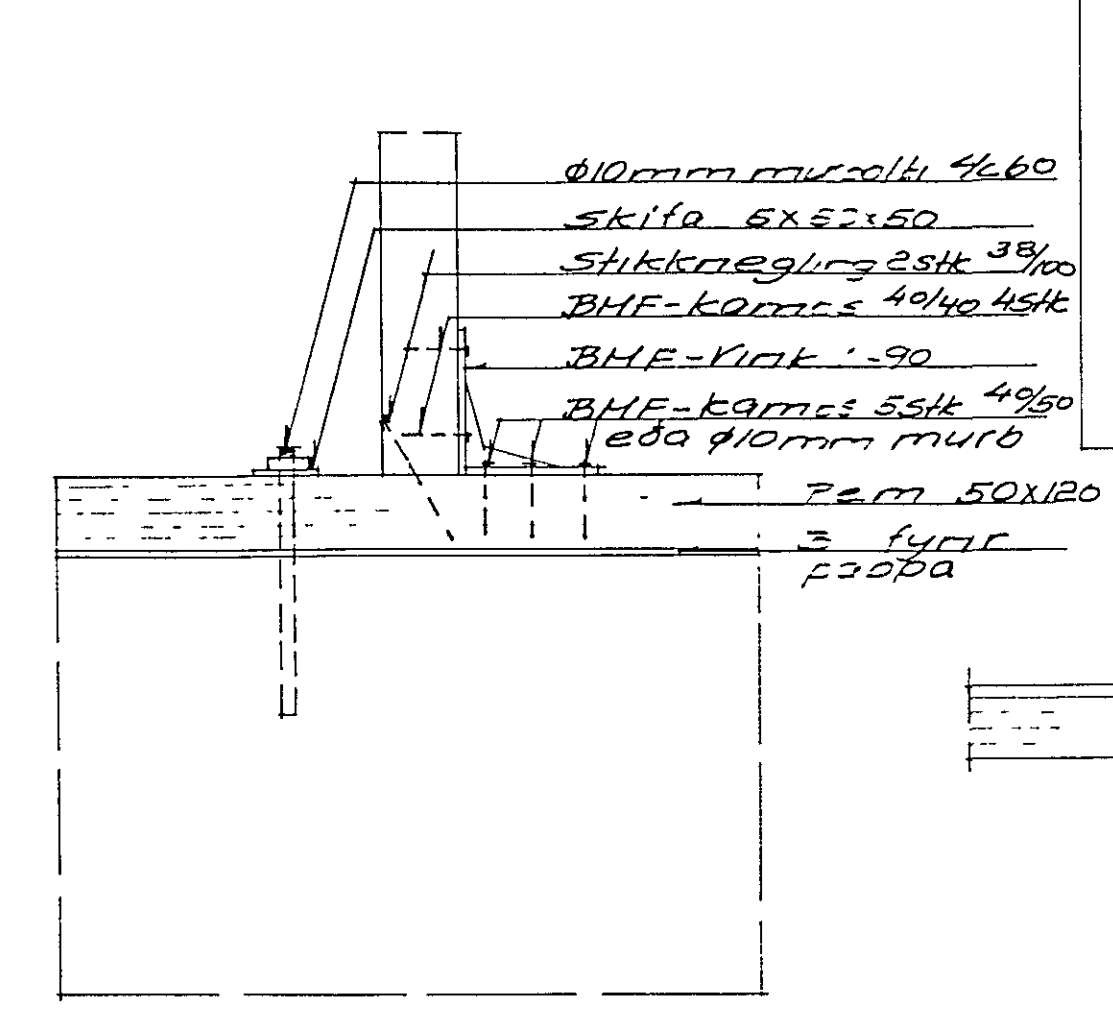


Sníð R1-R1 M1:5
Stoðir milli glugga

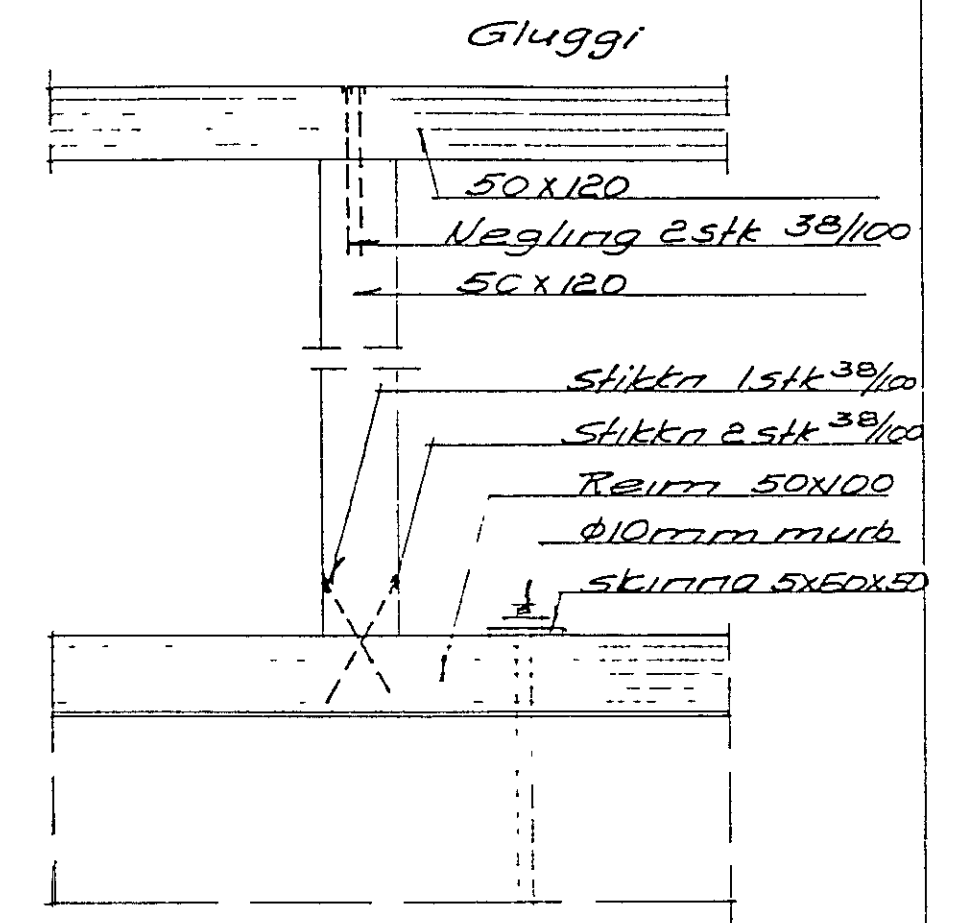


Festing á stoðum
undir gluggum.


Eins stoð í hverju horni skal fest með 2stk BHF-90 vinkillum með 10mm murbolti eða 5stk 40/50 BHF-kamburum í reim og 2x4stk 40/40 í stoð.

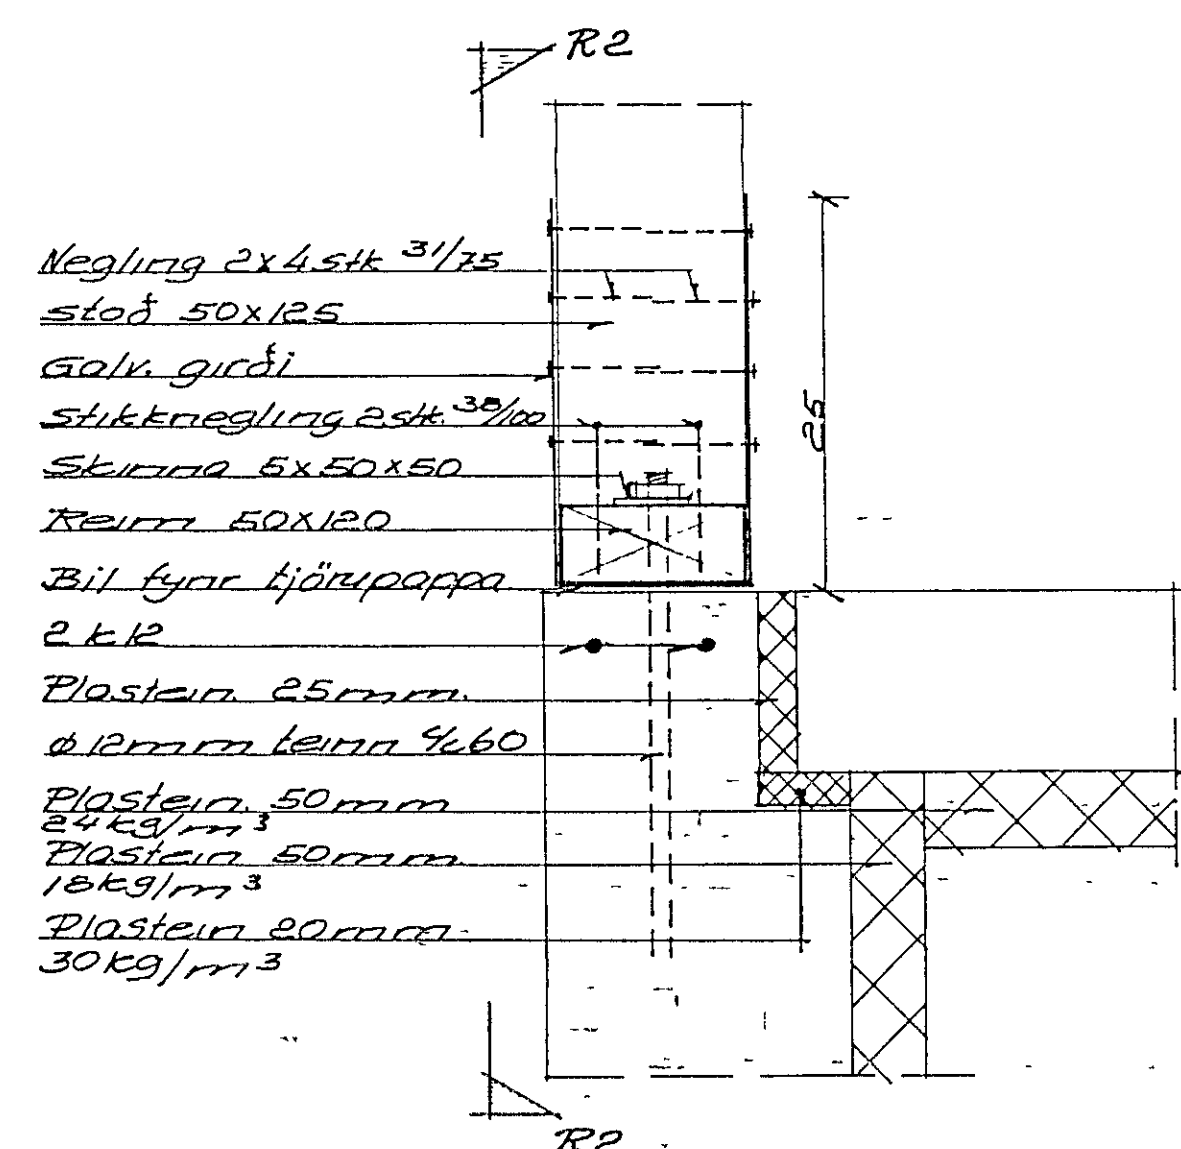


Sníð í sökkul og reim M1:5
Gerd 2

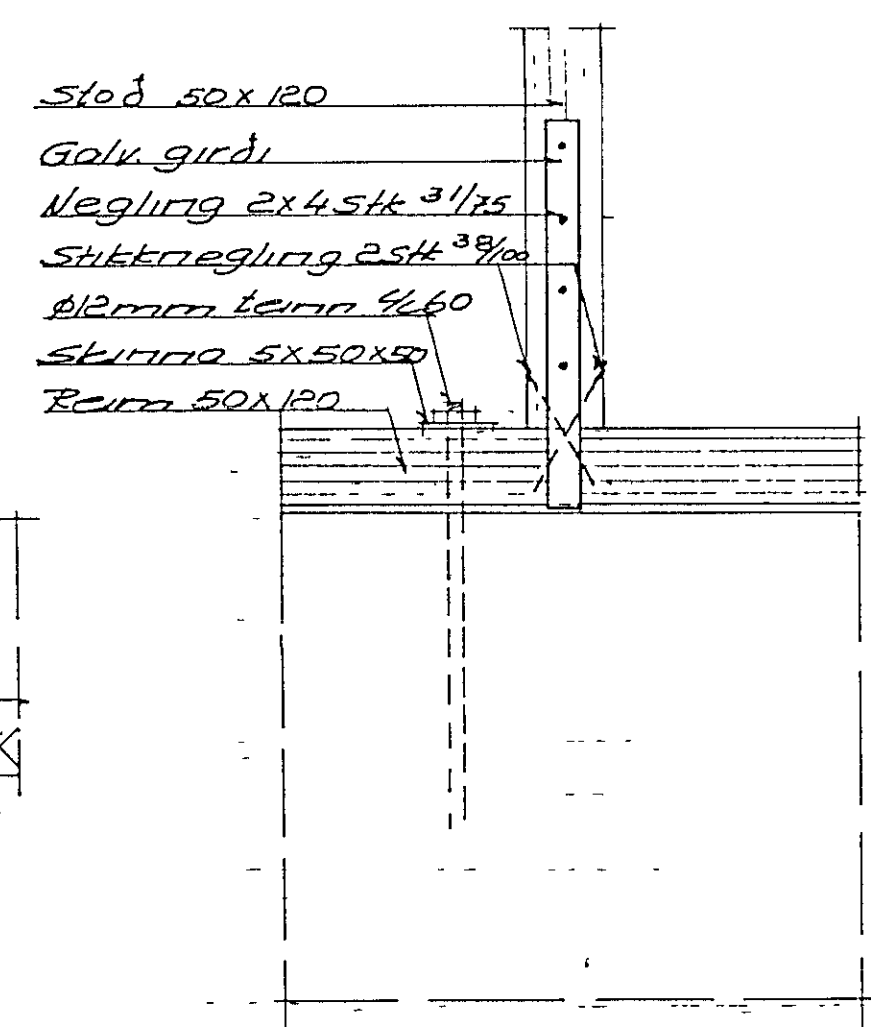

Sníð R2-R2 M1:2
Stoðir milli glugga

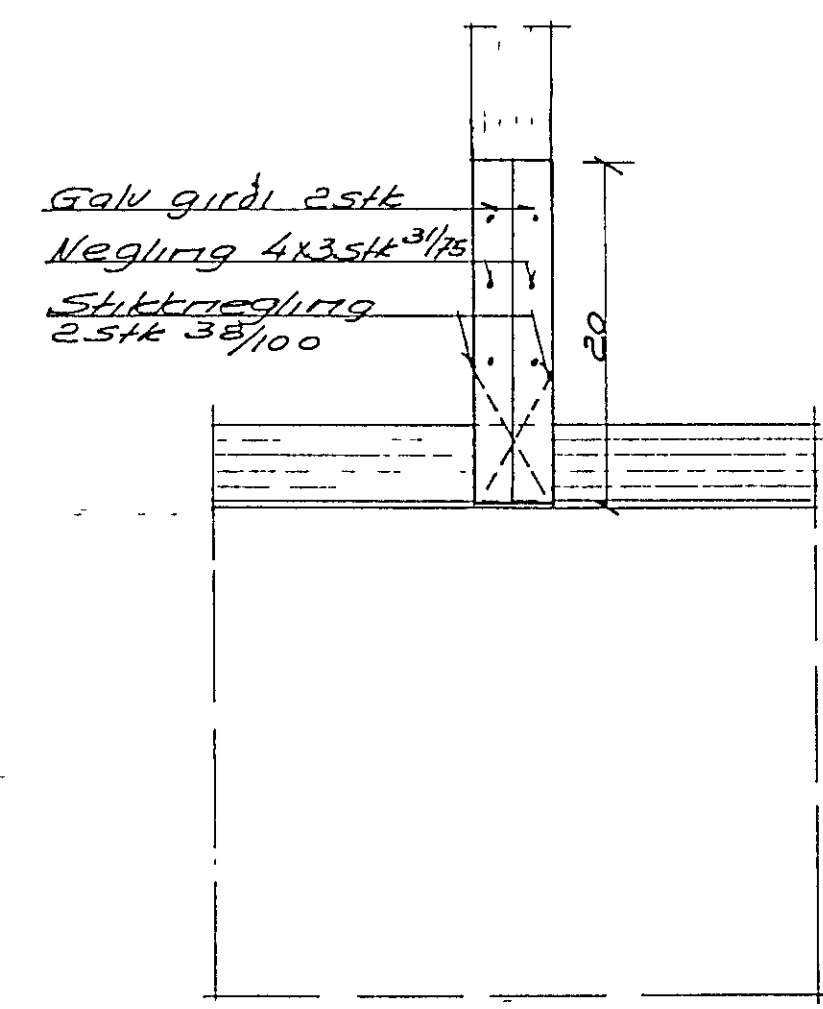

Sníð R2-R2 M1:5
Stoðir milli glugga

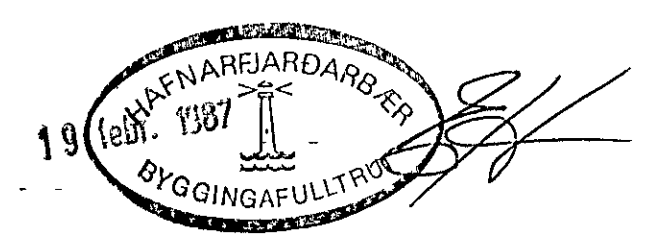

UNNAR JÓNSSON	M T F. I	S. 52439
VERK-LYRIGBERG nr 43	VERK-NR 10107-3	
Hafnarfirði	DAGS 27-9-1986	
VERK-L-Undirstoður	MKV 1:5	
Festing á reim gerd 1 og 2	TEIKNAD L.J	
	HANNAD	