


Deili 3 M:10

**Stýringar:**

sperruetafi er göð fura.  
 Allt samsetningarefni, saumur, boltar og þ h stal vera galvaniserad.  
 Allar efristoerðir eru mm, en önnur önefnd mál eru sm.  
 karrisaumur (t.s) stal vera af gerðinni BME eða samsvaramdi, 40/40, merkir lengd 40mm, þvermál 4mm  
 Allar murtfestingar skulu vera murtboltar ílimdir, teimar (klepepatron) eða innsteyptir teimar.  
 Murtboltar og ílimdir teimar skulu vera af gerðinni UPAT eða samsv.

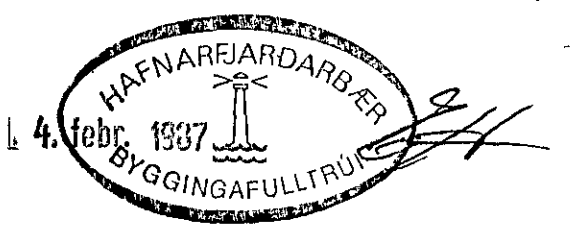

UNNAR JÓNSSON M.T.F.I S. 52439

VERKHEITI	Lyngberginn 43	VERK NR	10107-7
VERKHLUTI	Hafnarfirði	DAGS	6-10-1986
	Þakviðir	M K V	1:50, 1:10
	grunnmyrd	TEIGNAD	U.J
		HANNAD	Unnar Jónsson

Grunnmyrd M:50 Þakviðir