

ALMENNAR SKÝRINGAR

EFNISGÆÐI.

STEYPA:

STEYPA OG STEYPUVINNA SKAL VERA Í SAMRÆMI VIÐ ÍSLENSKAN STADAL, ÍST-10

BROTÞOLSFLOKKUR S-200
 STÆRSTU EFNISKORN D=24 MM
 ÞYKKEIKAFLOKKUR PF (SIGMÁL 5-10 CM)
 IBLÖNDUNAREFNI LOFTBLENDI (3,5 - 4,5 % LOFT)
 ÞÉTTIEFNI AF VIÐURKENNDRI
 TEGUND Í GÓLF Á FYLLINGU OG
 Í VEGGI MEÐ EINHLEDA
 JARÐÞRÝSTINGI

FRAMKVÆMDAFLOKKUR B

ALLA STEYPU SKAL TITRA

BENDISTÁL:

R TÁKNAR SLÉTT STÁL ST-37
 K TÁKNAR KAMBSTÁL KS-40

TIMBUR:

ALLT TIMBUR Í BURÐARVIRKI SKAL VERA VALIÐ SMÍÐAVIÐUR

ALLIR NAGLAR SKULU VERA GALVANÍSERADIR

FESTINGAR, BOLTAR OG SKRÚFUR SKULU VERA ÚR STÁLI, ST-37 EÐA BETRA GALVANÍSERADIR EÐA RYÐYARÐIR MEÐ TVEIMUR UMFERÐUM AF MENJU

ÁLAGSFORSENDUR.

NOTÁLAG Á BYGGINGARHLUTA (AUK EIGIN ÞUNGA)

NOTÁLAG Á GÓLF 2,0 KN/M²
 SNJÓÁLAG 1,0 ---
 VINDÁLAG 1,4 ---



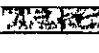
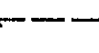

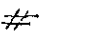
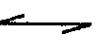
REIKNINGSLEGT ÁLAG Á GRUNNI 0,3 MN/M²


SKÝRINGAR VIÐ TEIKNINGAR

ÖLL ÓNEFND MÁL ERU MM NEMA HÆÐARKÓTAR SEM ERU Í M

ÖLL MÁL OG ALLIR KÓTAR Á BURÐARPOLS-TEIKNINGUM EIGA VIÐ YFIRBORD STEINSTEYPU

KÓTAR (HÆÐIR) ERU Í HÆÐARKERFI HAFNARFJARÐAR

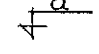
-  TÁKNAR HÆÐARTÖLU (KÓTA) Í SNIÐMYNDUM
-  TÁKNAR HÆÐARTÖLU (KÓTA) Á YFIRBORDI
-  TÁKNAR STEYPUKIL
-  TÁKNAR JÁRN Í EFRI BRÚN PLÖTU
-  TÁKNAR JÁRN Í NEÐRI BRÚN PLÖTU
-  TÁKNAR AÐ ÞIL MILLI JÁRNA SÉ JAFUT Í BÁÐAR ÁTTIR
-  GEFUR STEFNU JÁRNA SEM LEGGJAST NÆST YFIRBORDI STEYPU

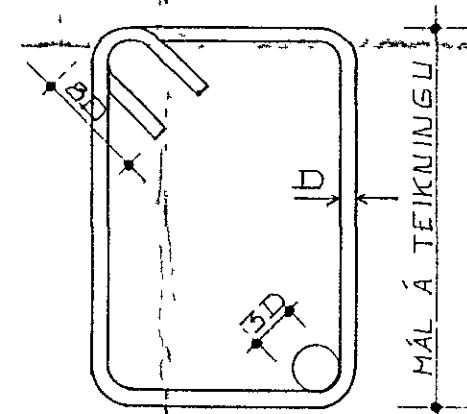

MÁL Á TEIKN.

SKEYTILENGDIR JÁRNA

ÞVERMÁL JÁRNS, D MM	8	10	12	16	20	22	25
SKEYTILENGDIR, R MM	450	550	650	850	1050	1150	1300
K MM	350	400	500	650	800	900	1000

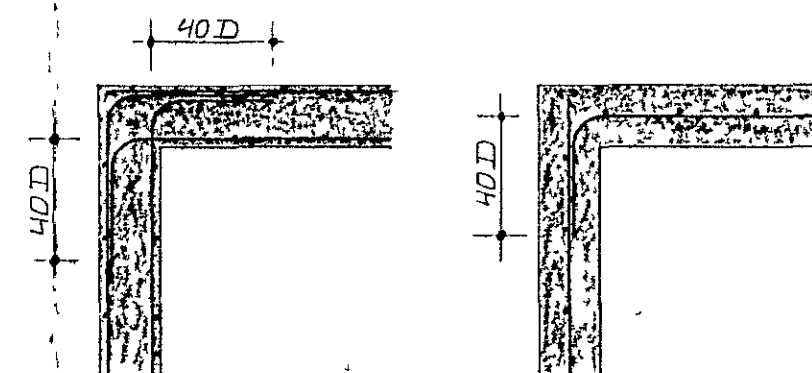

FRAMKVÆMDARATRIÐI.

MÓTASMÍÐI.

STEYPUMÓT OG UNDIRSTÖÐUR SKULU GERÐ SAMKVÆMT KRÖFUM Í ÍSLENSKUM STADLI, ÍST-10 BITAMÓT OG UNDIRSLÁTT UNDIR PLÖTUR SKAL GERA MEÐ YFIRHÆÐ 0,3 % AF SPENNUVÍDD. MÓT SKULU VERA ÞAÐ TRAUST AÐ HREYFING EÐA SVIGNUM UNÐAN STEYPUÞUNGA SÉ EKKI MEIRI EN 0,2 % AF FJARLÆGD MILLI FASTRA PUNKTA

TAKA SKAL TILLIT TIL ÞESS VIÐ UPPSLÁTT AÐ ALLA STEYPU SKAL TITRA


ÖLL MÓT SKAL HREINSA RÆKILEGA ÁÐUR EN STEYPT ER Í ÞAU

JÁRNALÖGN

BENDISTÁL OG BENDING SKAL VERA EFTIR ÁKÆÐUM ÍST-10


Í JÁRNBENTUM VEGGJUM SKULU JÁRNAGRIÐUR LÁTNAÐ NÁ SKEYTILENGD JÁRNAUNA ÚT FYRIR STEYPUKIL

SÉ ANNAÐ EKKI TEKID FRAM Á TEIKNINGUM KOMI 2K12 Í KRINGUM GLUGGA, HURÐIR OG OF, ER NÁI 500 MM ÚT FYRIR OPID

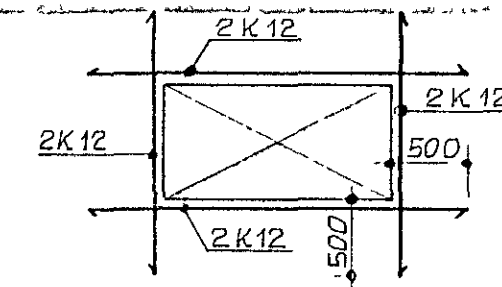

Í PLÖTUM SKAL EKKI SKEYTA MEIRA EN ÞRÍÐJA HVERT JÁRN Í SAMA ÞVERSMÍÐI

LÁRÉTT JÁRN Í VEGGJUM SKULU ANNAÐ HVORT GANGA HEIL FYRIR HORN EÐA SKEYTAST Í HORNINU MEÐ JÁRNÍ AF SÖMU GERÐ OG ÞVERMÁLI, SEM NÁI SKEYTILENGD INN Í HVORN VEGGHLUTA

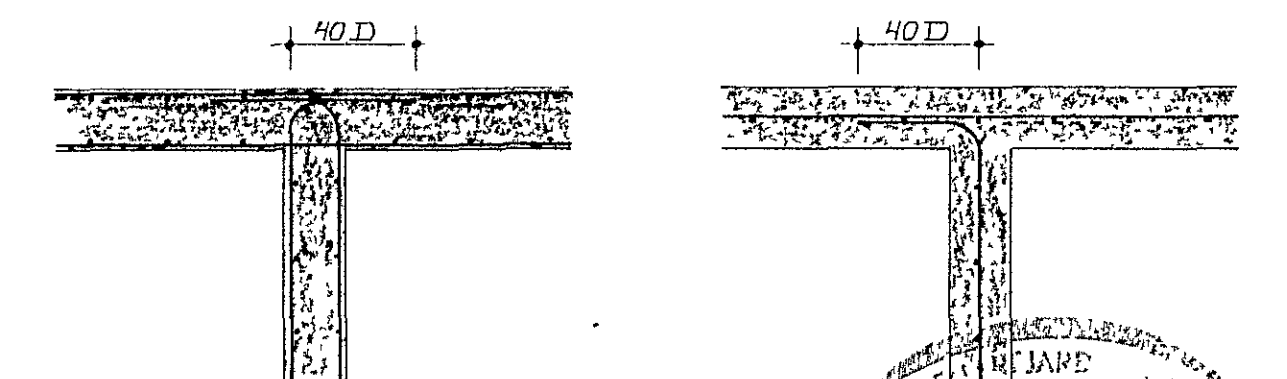

21. maí 1986

KRISTJÁN KNÚTSSON
 TEKNIFRÆÐISGRUR FTFI

S 651647

LYNGBERG 45
 HAFNARFIRÐI

DAGS MAÍ 86
 MKV

ALMENNAR SKÝRINGAR

BL 1 AF
 VERK 863-01

BURÐARVIRKI.