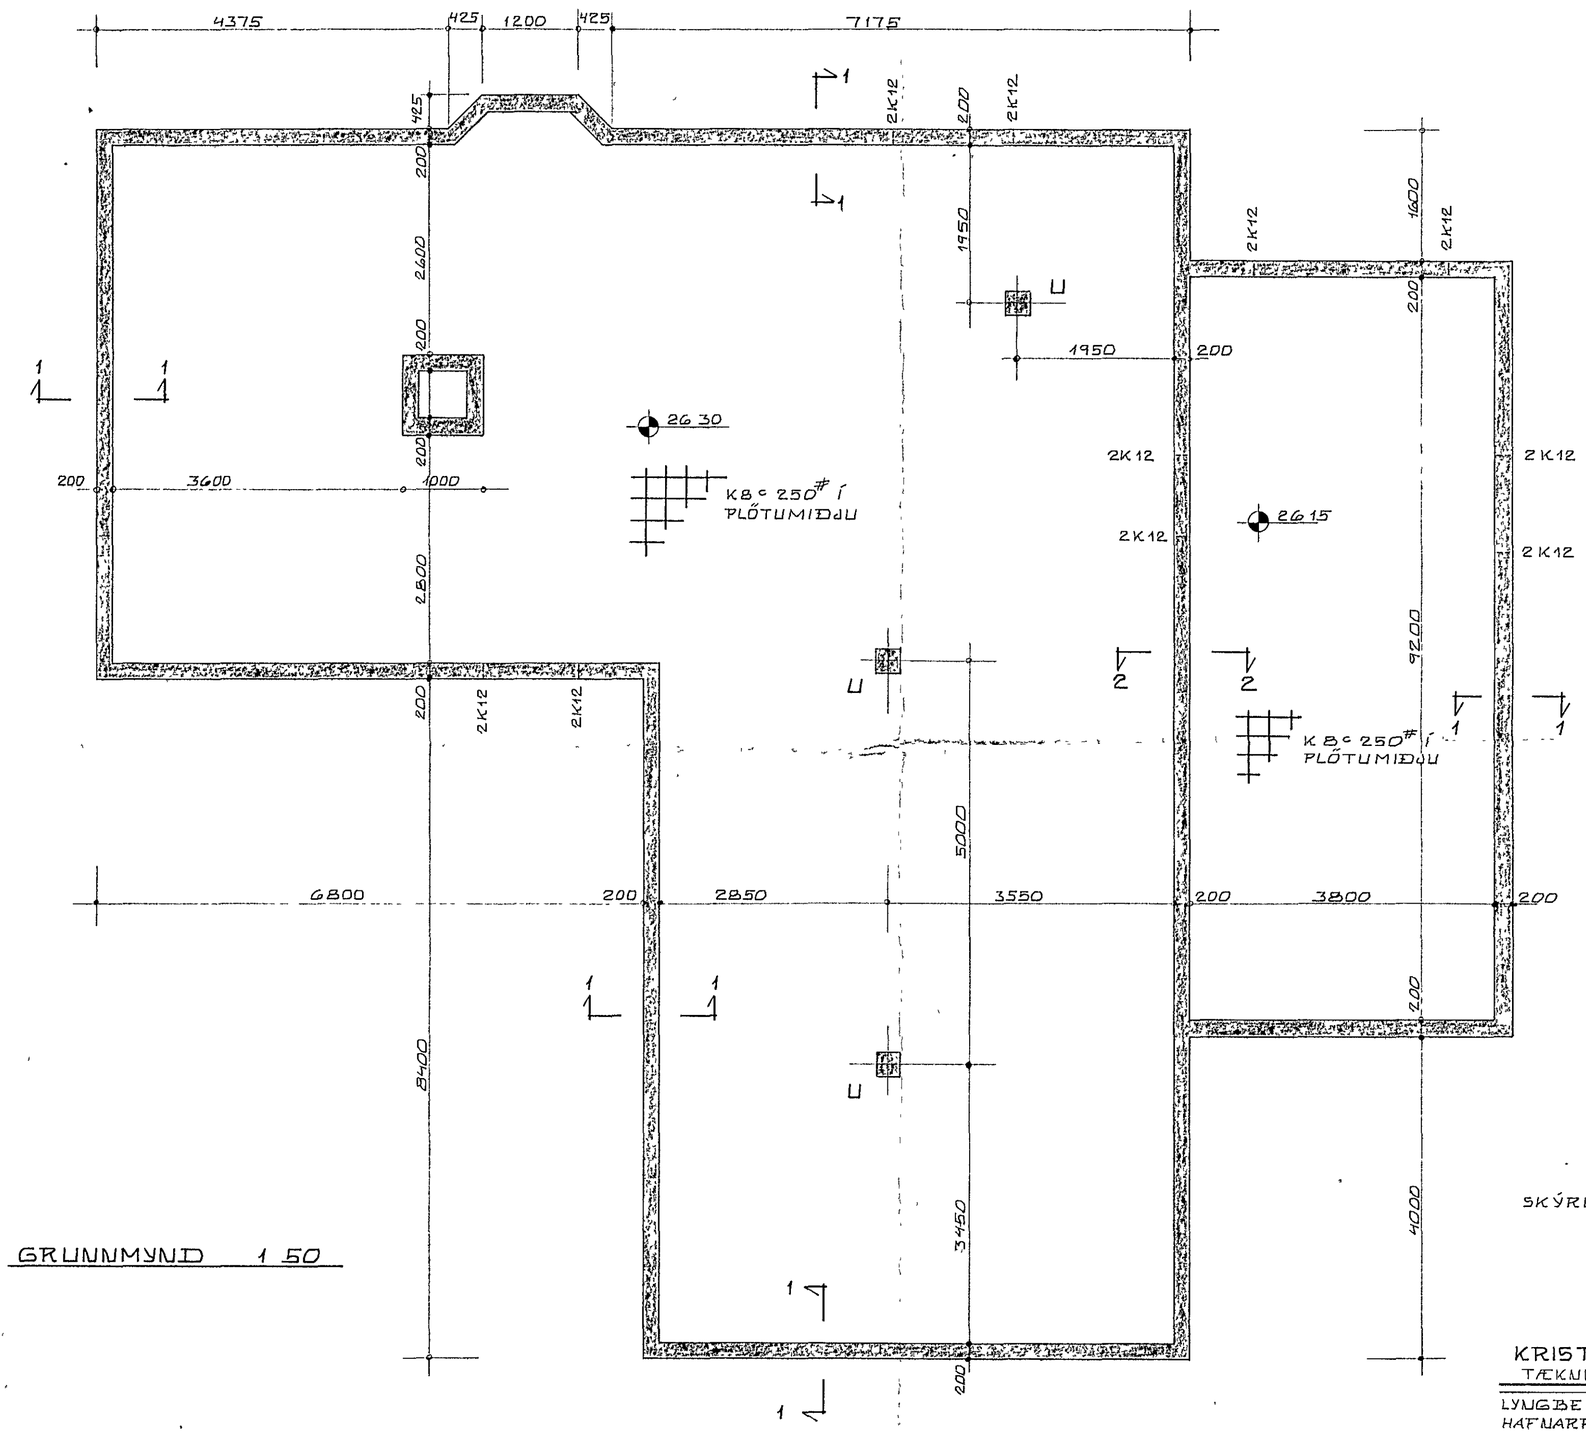

GRUNNMYND 1 50

SKÝRINGAR SJÁ BL. NR. 1

21. maí 1986

KRISTJÁN KNÚTSSON
TÆKNIFRÆÐINGUR FTFÍ S 651647

LYNGBERG 45 HAFNARFIRÐI	DAGS MAÍ '86 MKV 1 50
UNDIRSTÖÐUR GRUNNMYND	BL 2 AF VERK 863-01
BURÐARVIRKI	