
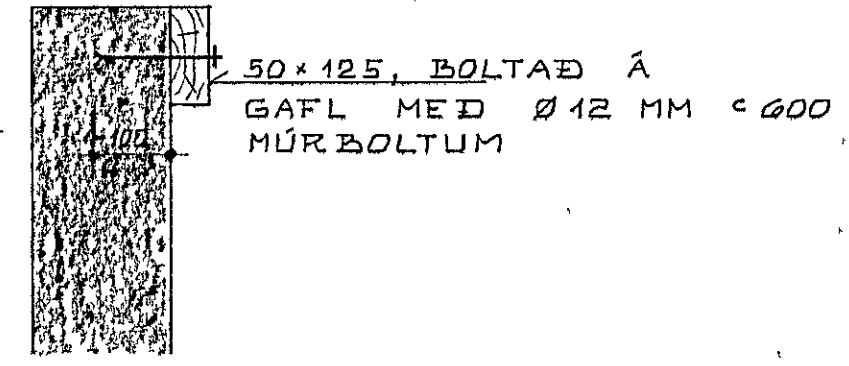



SKYGGI SJÁ GÉRTEIKU  
ARKITEKT 5.

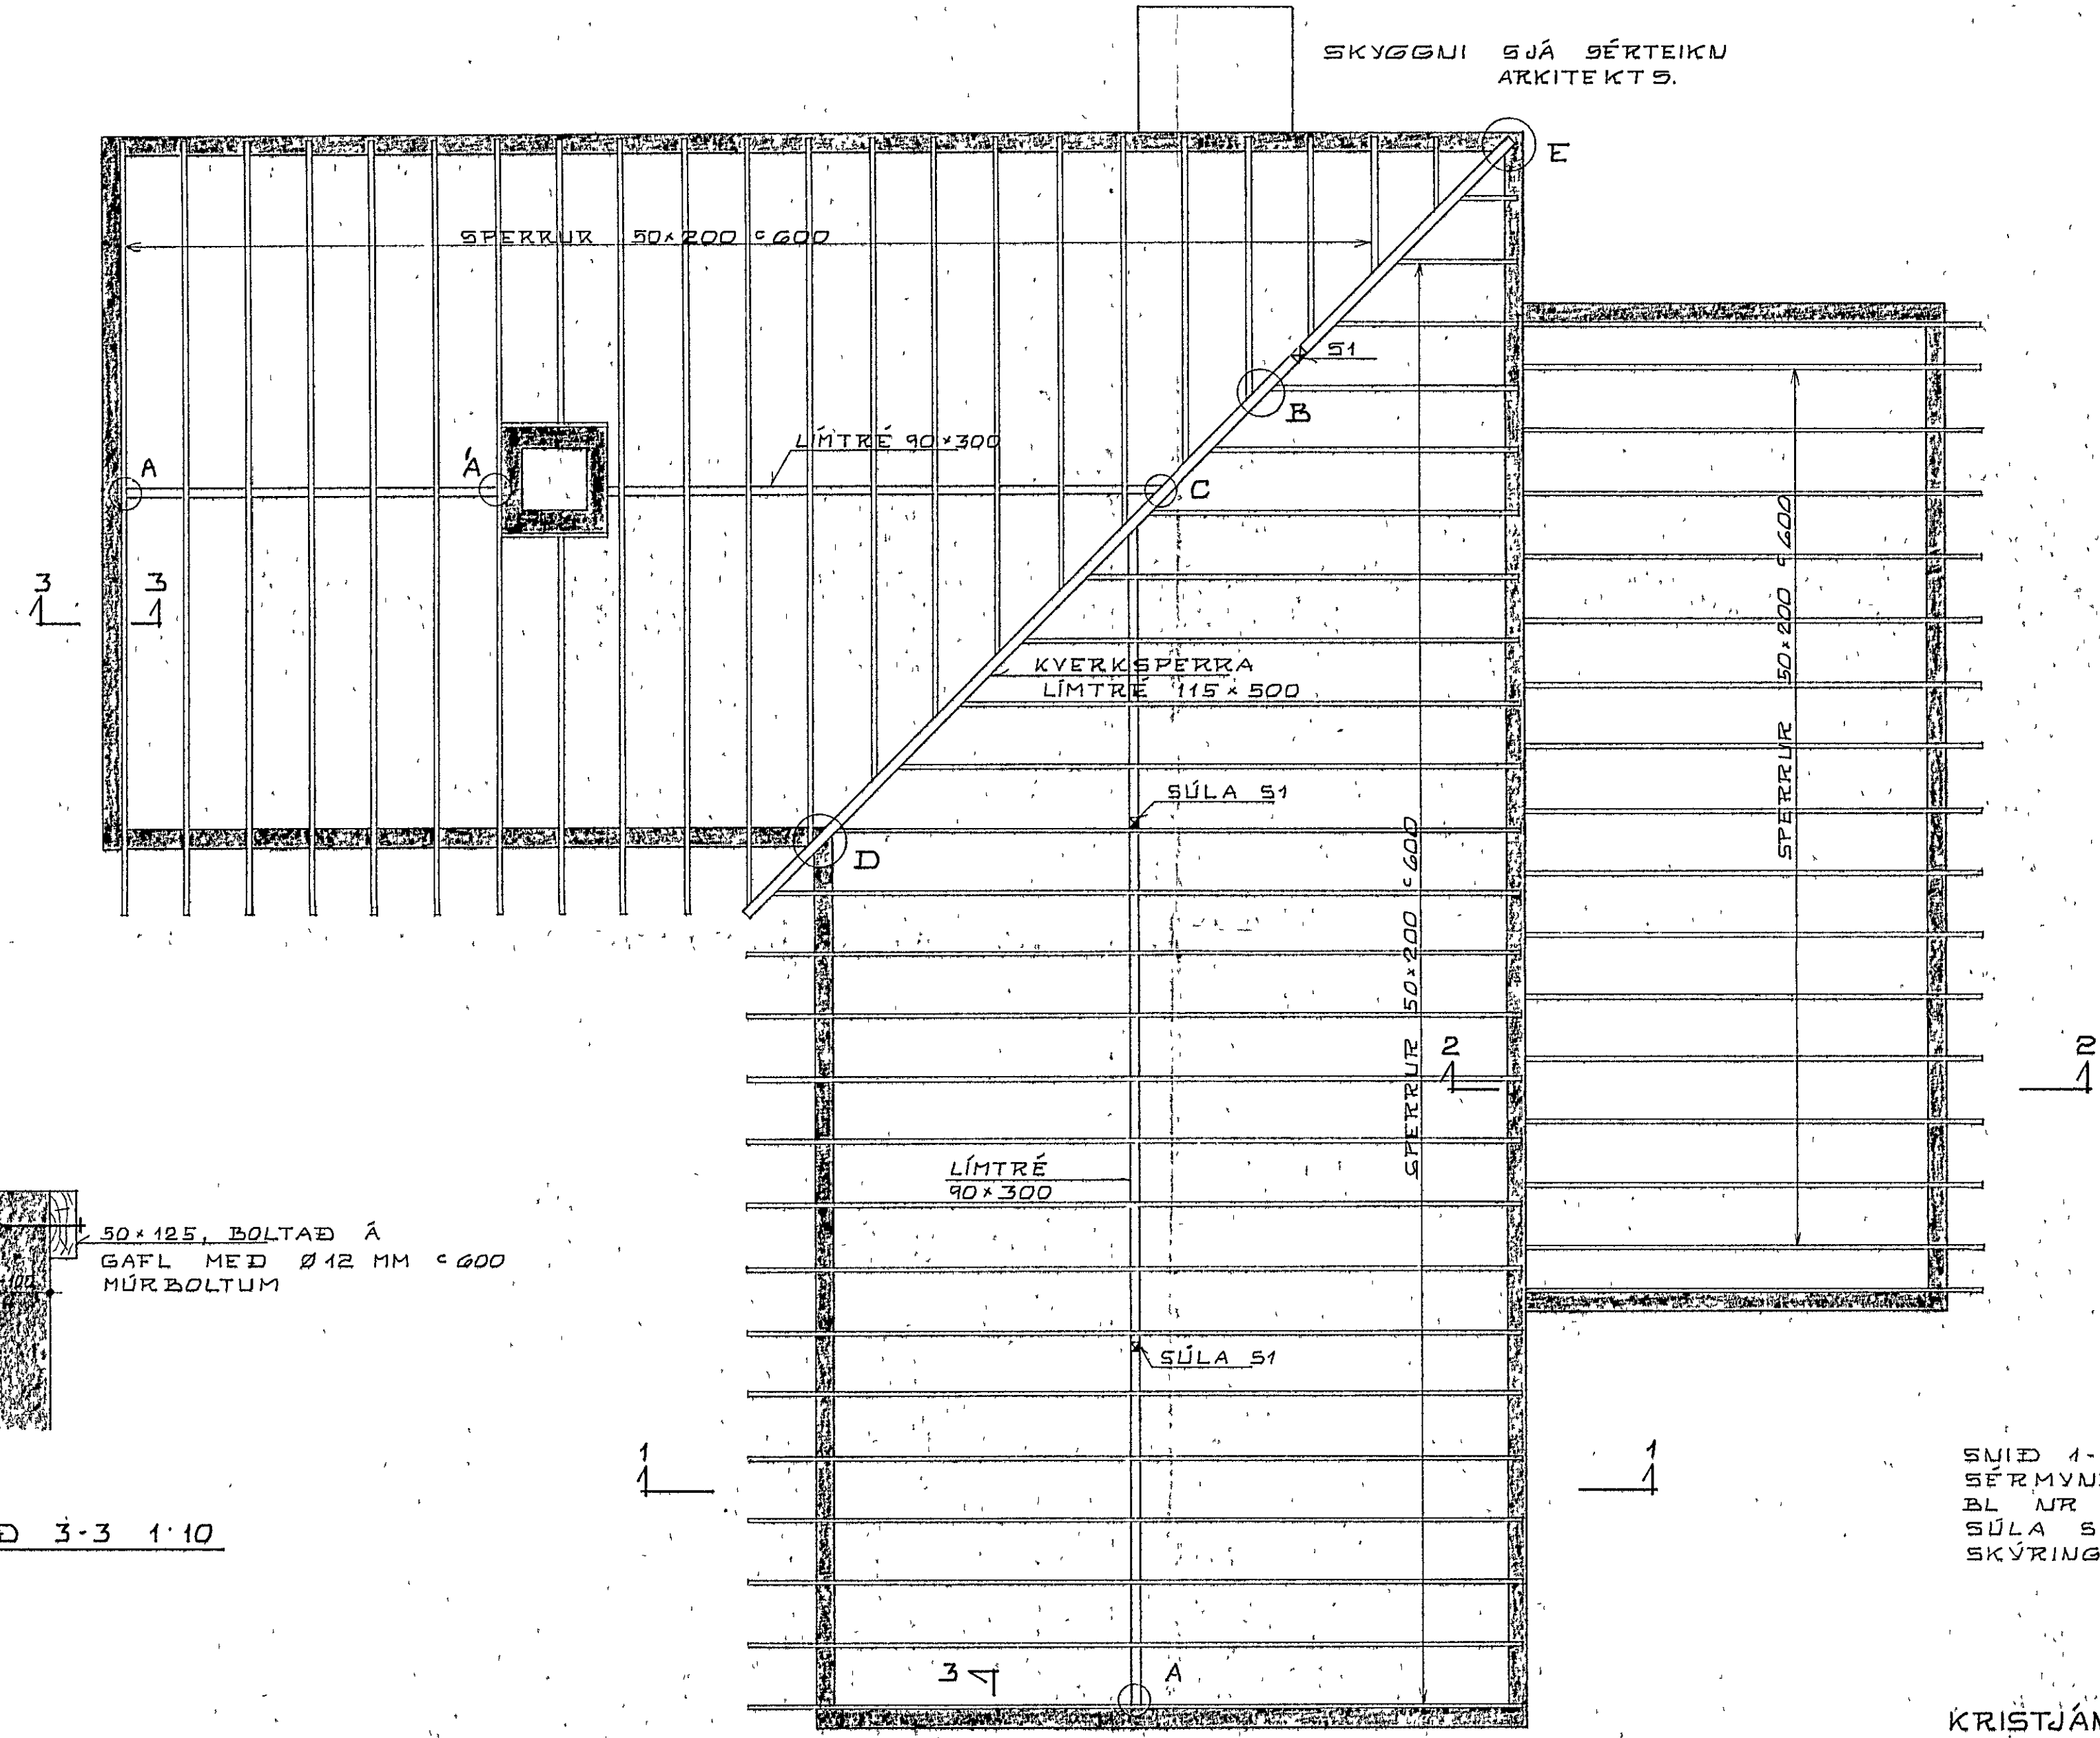

SNÍÐ 3-3 1:10

GRUNNMYND 1:50

SNÍÐ 1-1 OG 2-2 SJÁ BL NR 7  
SÉRMYNDIR A, A', B, C, D OG E SJÁ  
BL NR 8.  
SÚLA S1 SJÁ BL NR. 7  
SKÝRINGAR SJÁ BL NR 1

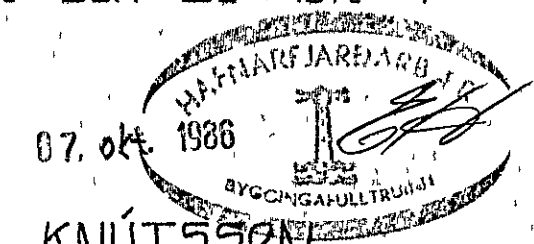

KRISTJAN KNÚTSSON TEKNIÞRÆÐINGUR, TÍÞI	5 651647
LYNGBERG 45 HATNARFIRÐI	DAGS SEPT 86 MKV 1:50
ÞAK GRUNNMYND	BL 6 AF VERK B63-01
BURDARVIRKI	