




SÉRMYND A 1:10

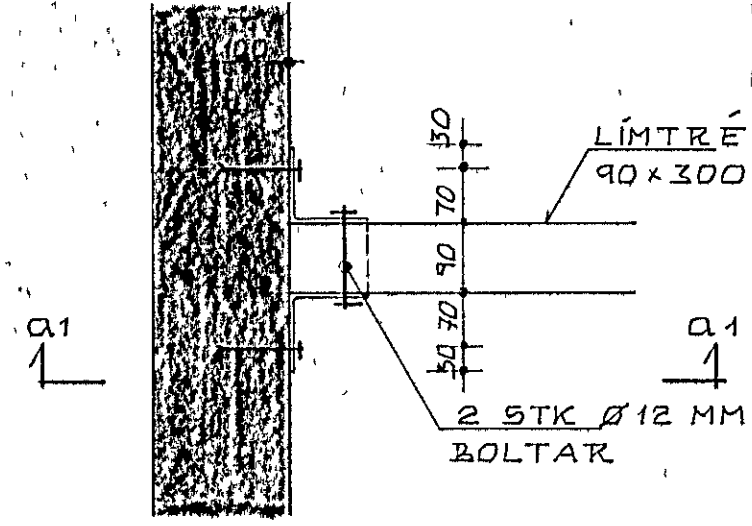


SÉRMYND Á 1:10

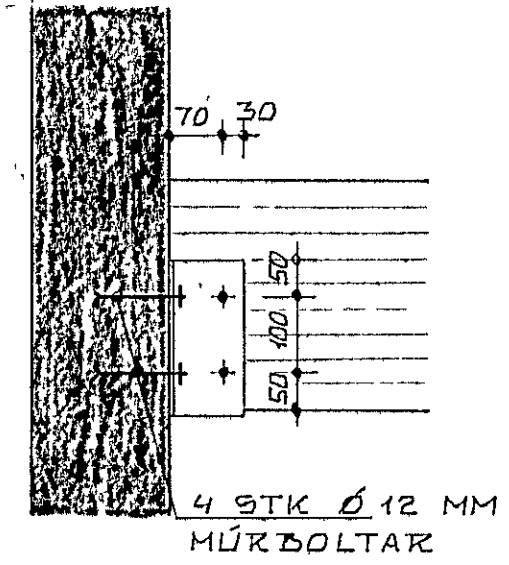


SNIÐ A1-A1 1:10

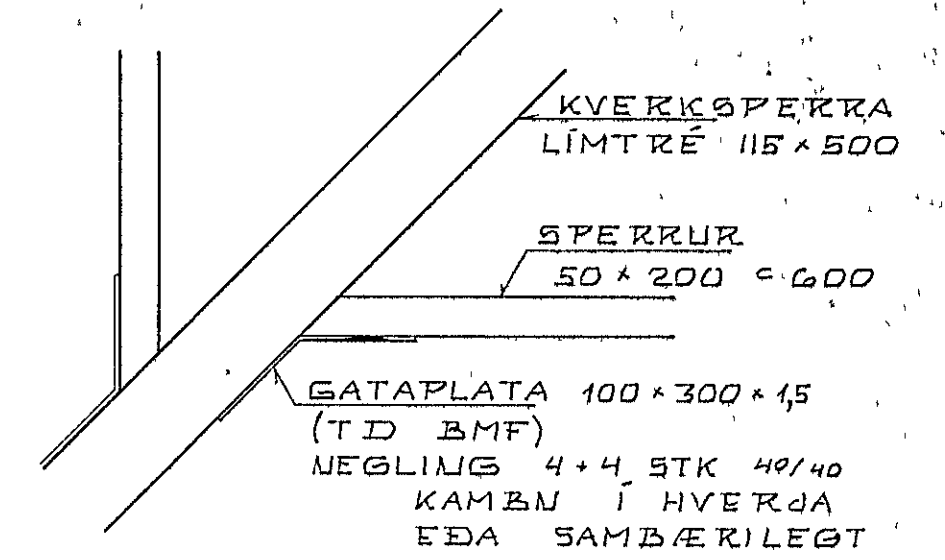


SÉRMYND B 1:10

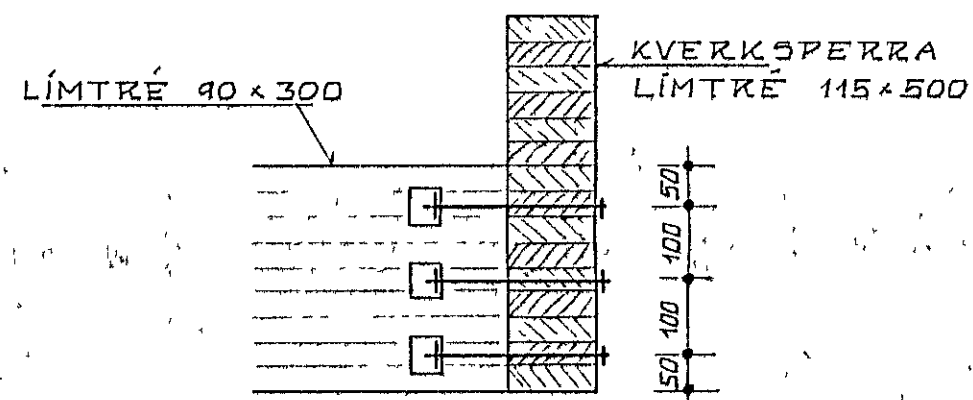


SNIÐ C1-C1 1:10

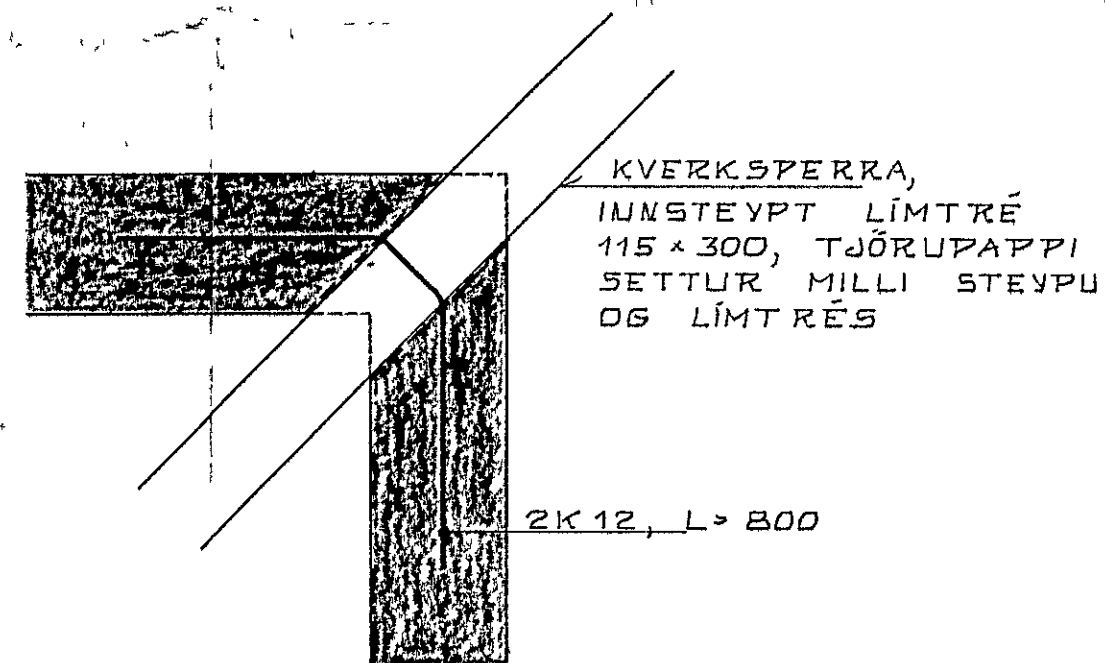


SÉRMYND D 1:10

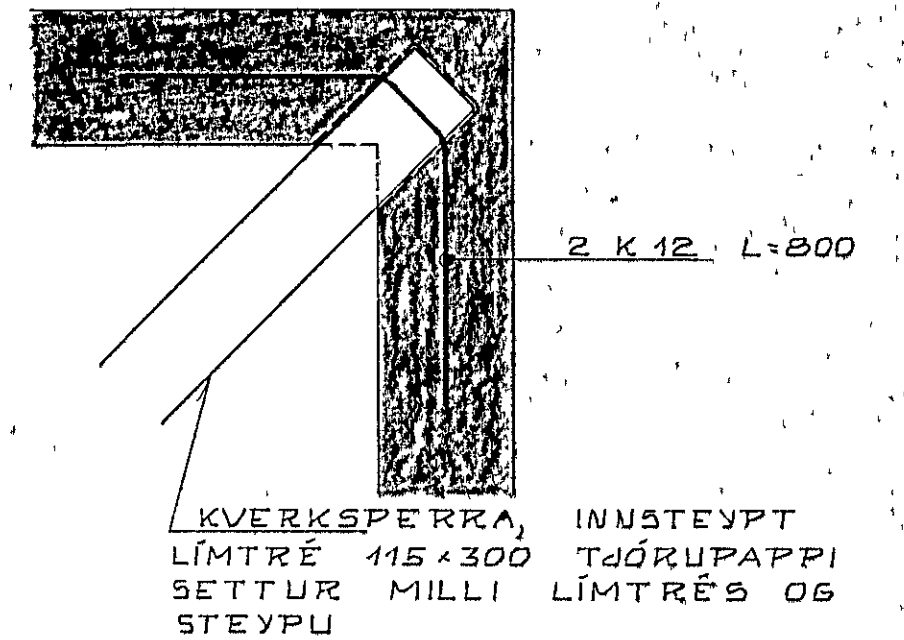

SÉRMYND E 1:10

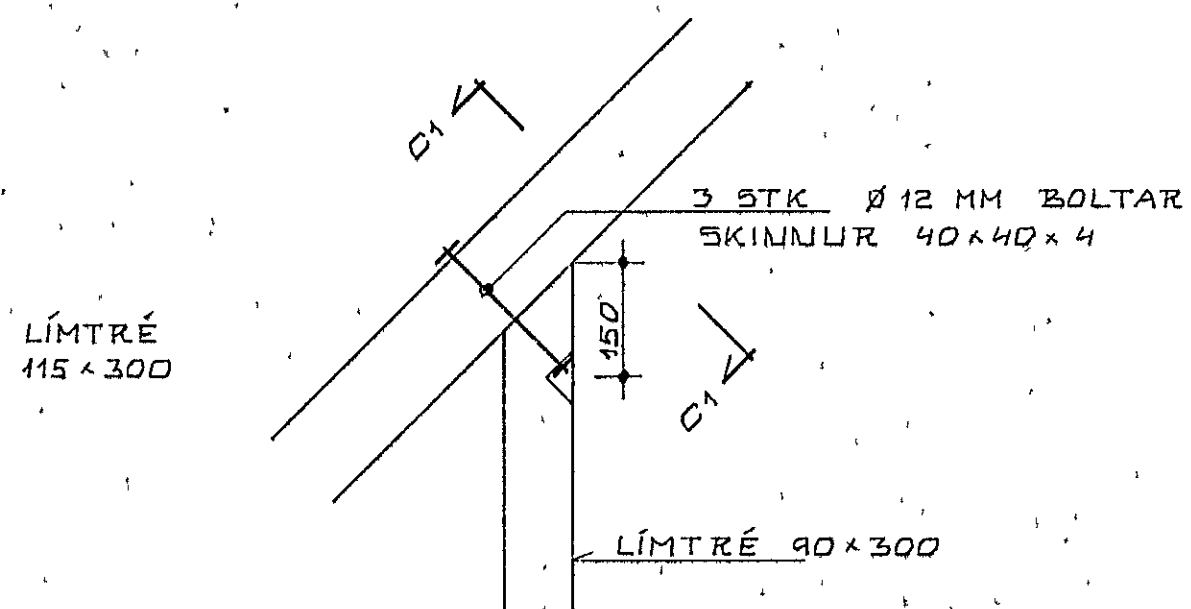

SÉRMYND C 1:10

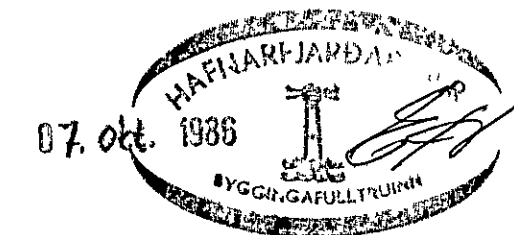

KRISTJÁN KNÚTSSON
TÆKNIFRÆÐINGUR FTFÍ S 651647

LYNGBERG 45 HAFNARFIRÐI	DAGS SEPT '86 MKV. 1:10
ÞAK SÉRMYNDIR	BL 8 AF VERK B63-01
BURÐARVIKTI	