



MYND H-H, M=1:5

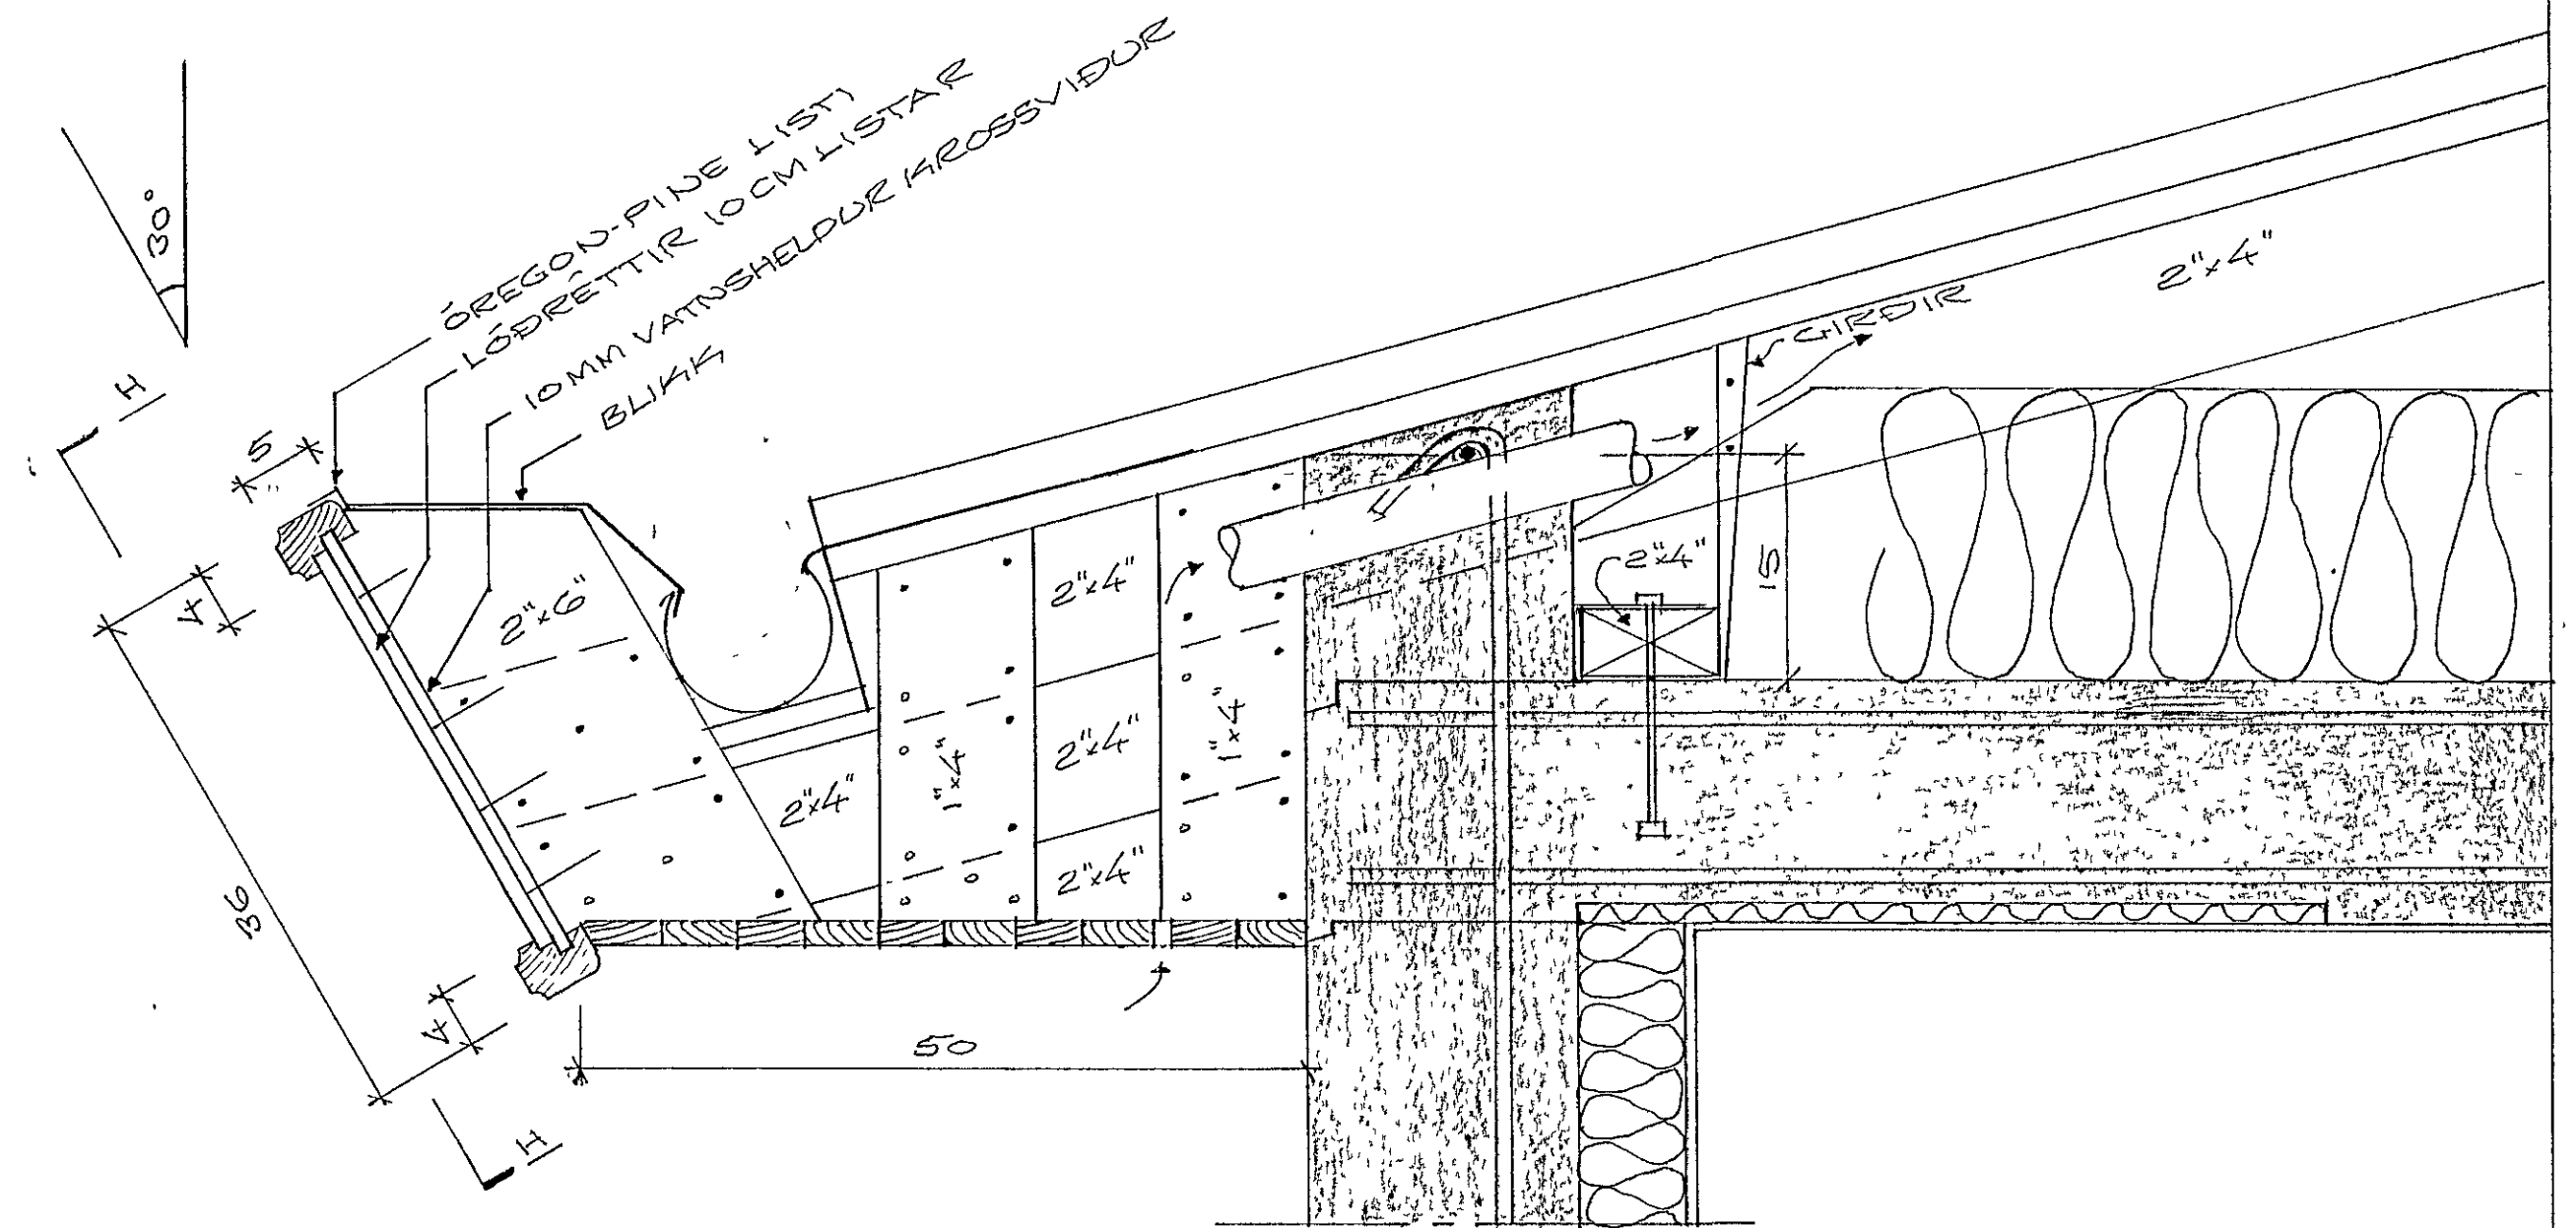

SKURÐUR B, M=1:5

RUÐA SKAL ALLAN VÍÐ FÚAVARNAREFNI,  
SEM SNERTIR STEYFU, EDA NER ÓT  
FYRIR VEGGI. NOTA SKAL  
GALYANISERADAN SAUM.

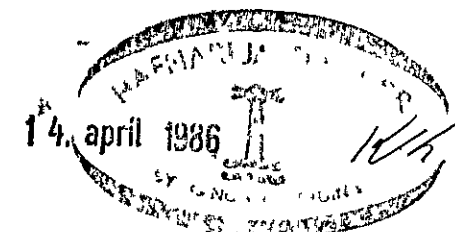

LYNGBERG NR. 47

HAFNARFIRDI Í MARS 1986  
ARNARHRAUNI 47, 651412

IOAK

*Jón Magnússon*