




SNID 1 1:20

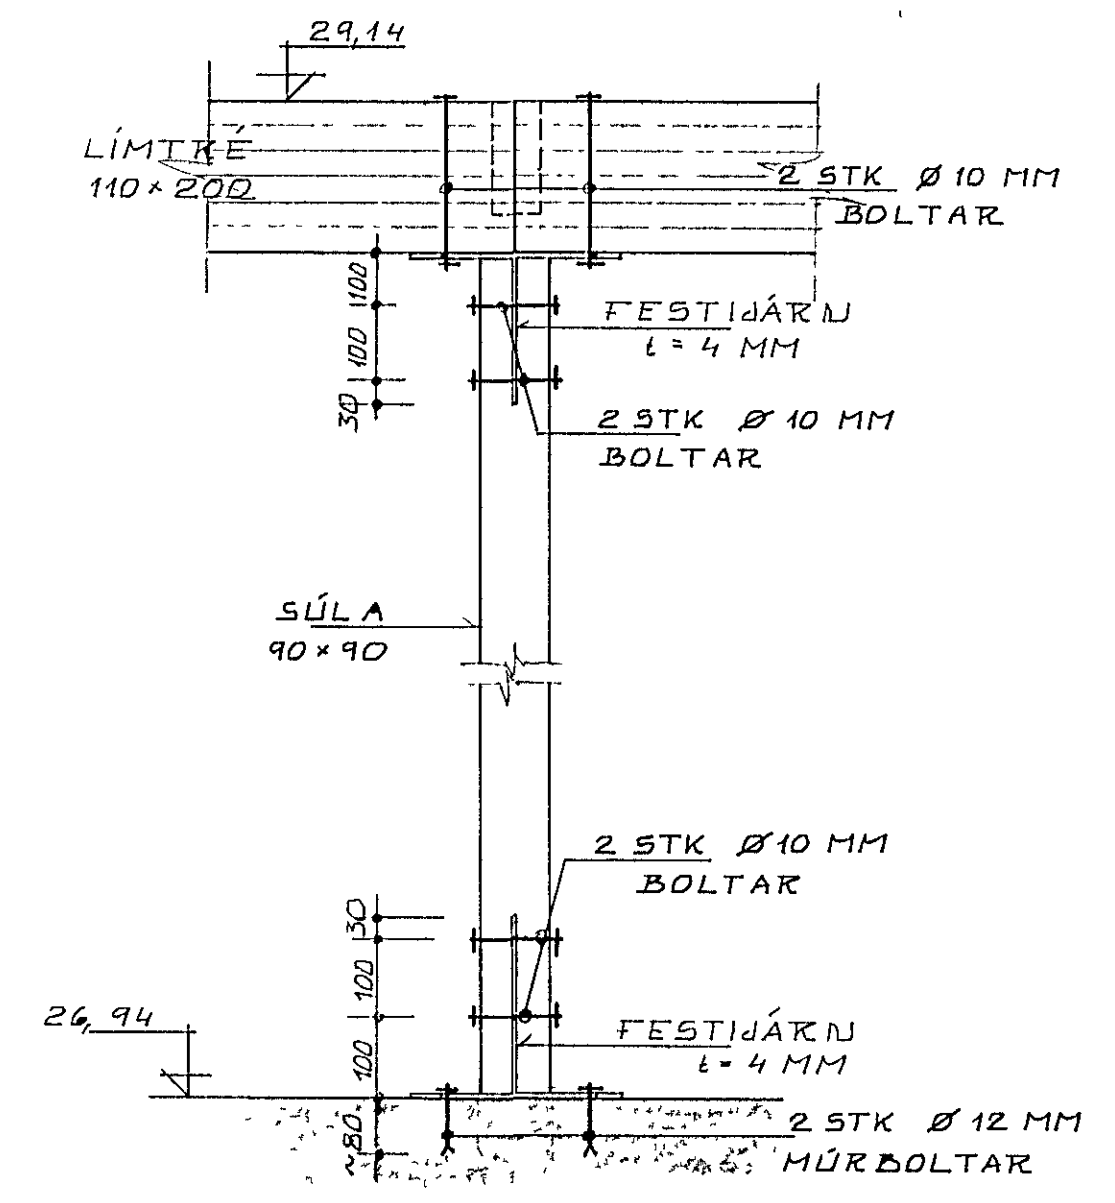

SNID C1 1:10

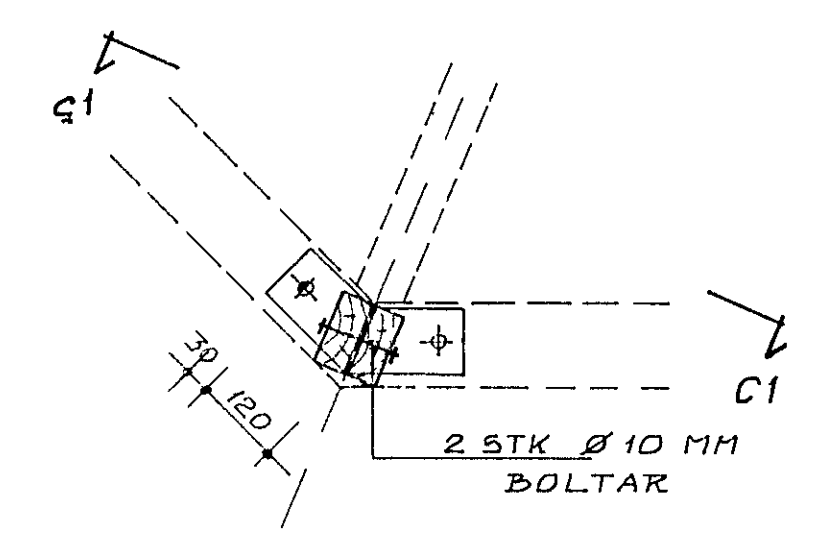

SÉRMYND C 1:10

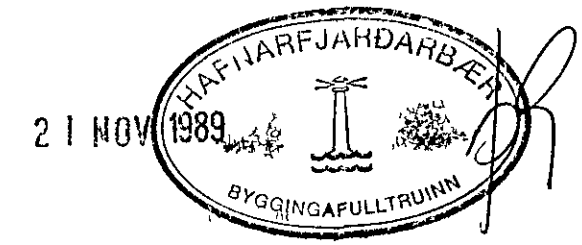

TEIKNING NR. 895-01-02		DAGS	NAFN	YFIRF
LYNGBERG 47	Mælt			
HAFNARFIRÐI	Hannað	ÓKT 89	KK	
	Teiknað	" "	KK	
SNID				Mælikv 1:20 1:10
KRISTJÁN KNÚTSSON TÆKNIFR FTFÍ LYNGBERGI 27, HAFNARFIRÐI			5 65 16 47	Samþ