




SNID d1 1:10

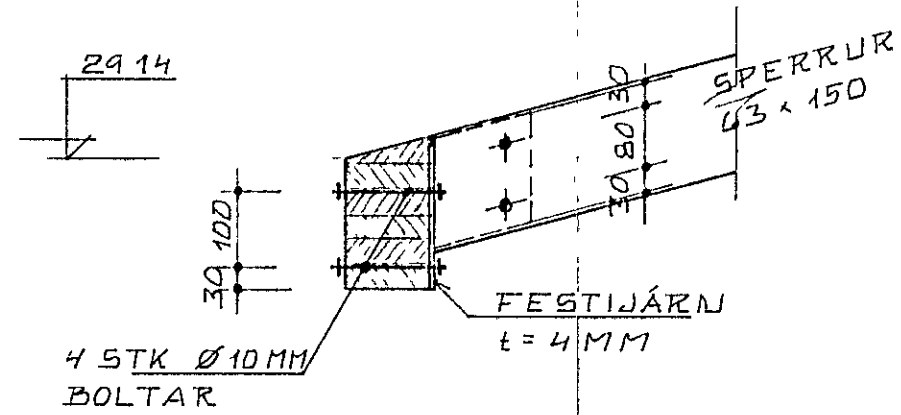


SNID e1 1:10

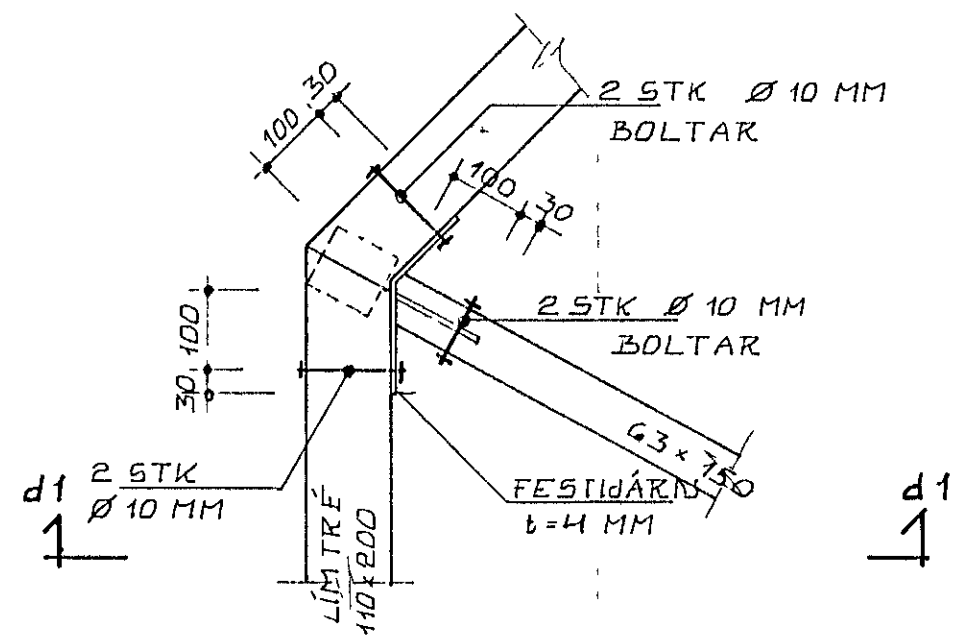


SÉRMYND D 1:10

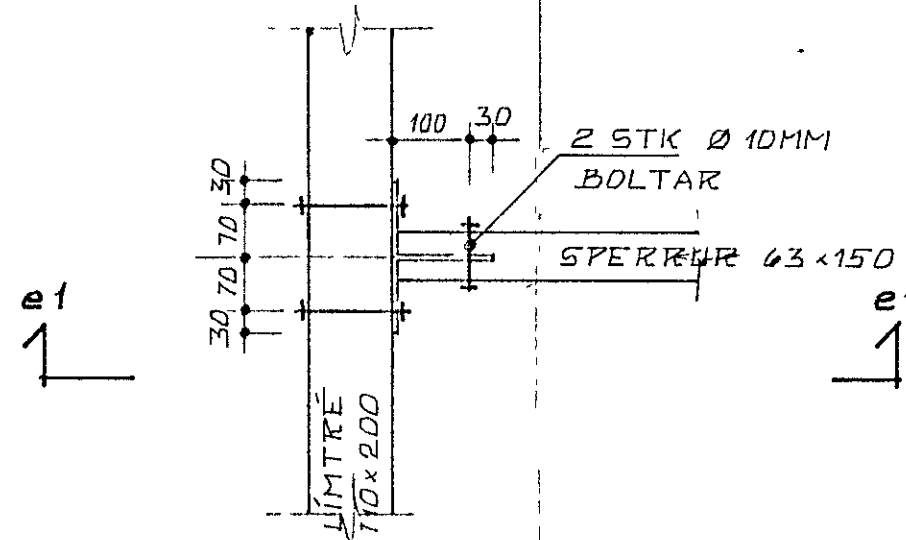


SÉRMYND E 1:10

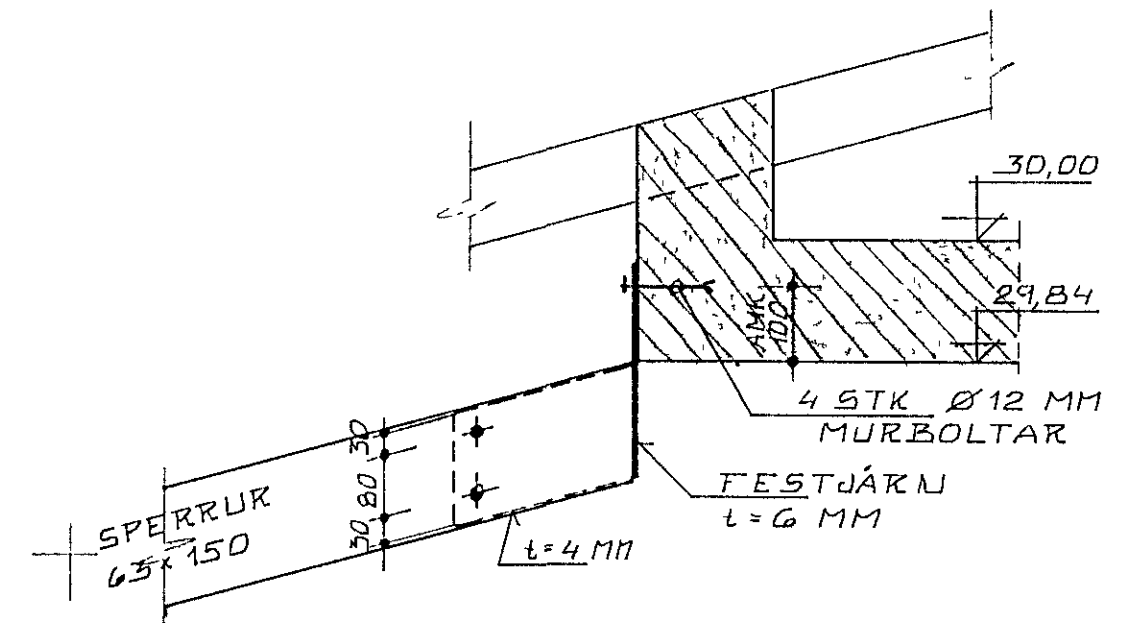

SNID f1 1:10

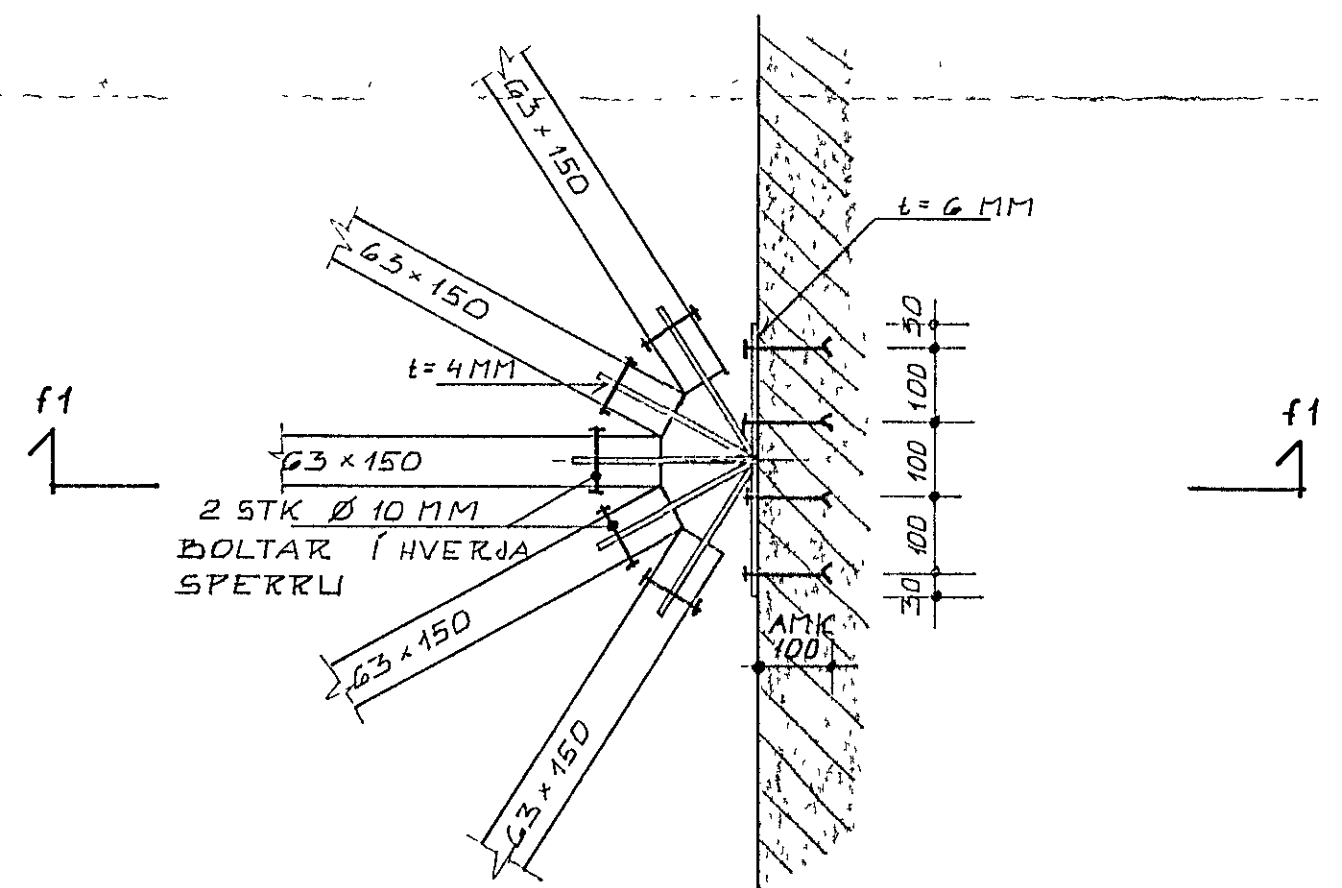

SÉRMYND F 1:10

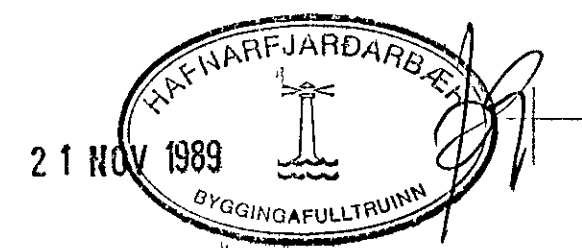

TEIKNING NR. 895-01-03		DAGS	NAFN	YFIRF
LYUGBERG 47 HAFNARFIRÐI	Mælt			
	Hannað	OKÉ 89	K K	
	Teiknað	" "	K K	
SÉRMYNDIR				Mælikv 1:10
KRISTJÁN KNÚTSSON TÆKNIFR FTFÍ LYUGBERGI 27, HAFNARFIRÐI S 651647				Samþ