


Samþykkt 25.8 1986
VEGNA FULLNADARFRAGANGS
Jón Þorbjörnsson

1:50

Ískotið samþykkt 15.8 1986
Í H. RAÞVEITVAJ HAFNARFJARDAP
Hörður Hallbergsson

SKÝRINGAR. HÚSVEITA TENGIST Á R-FASA

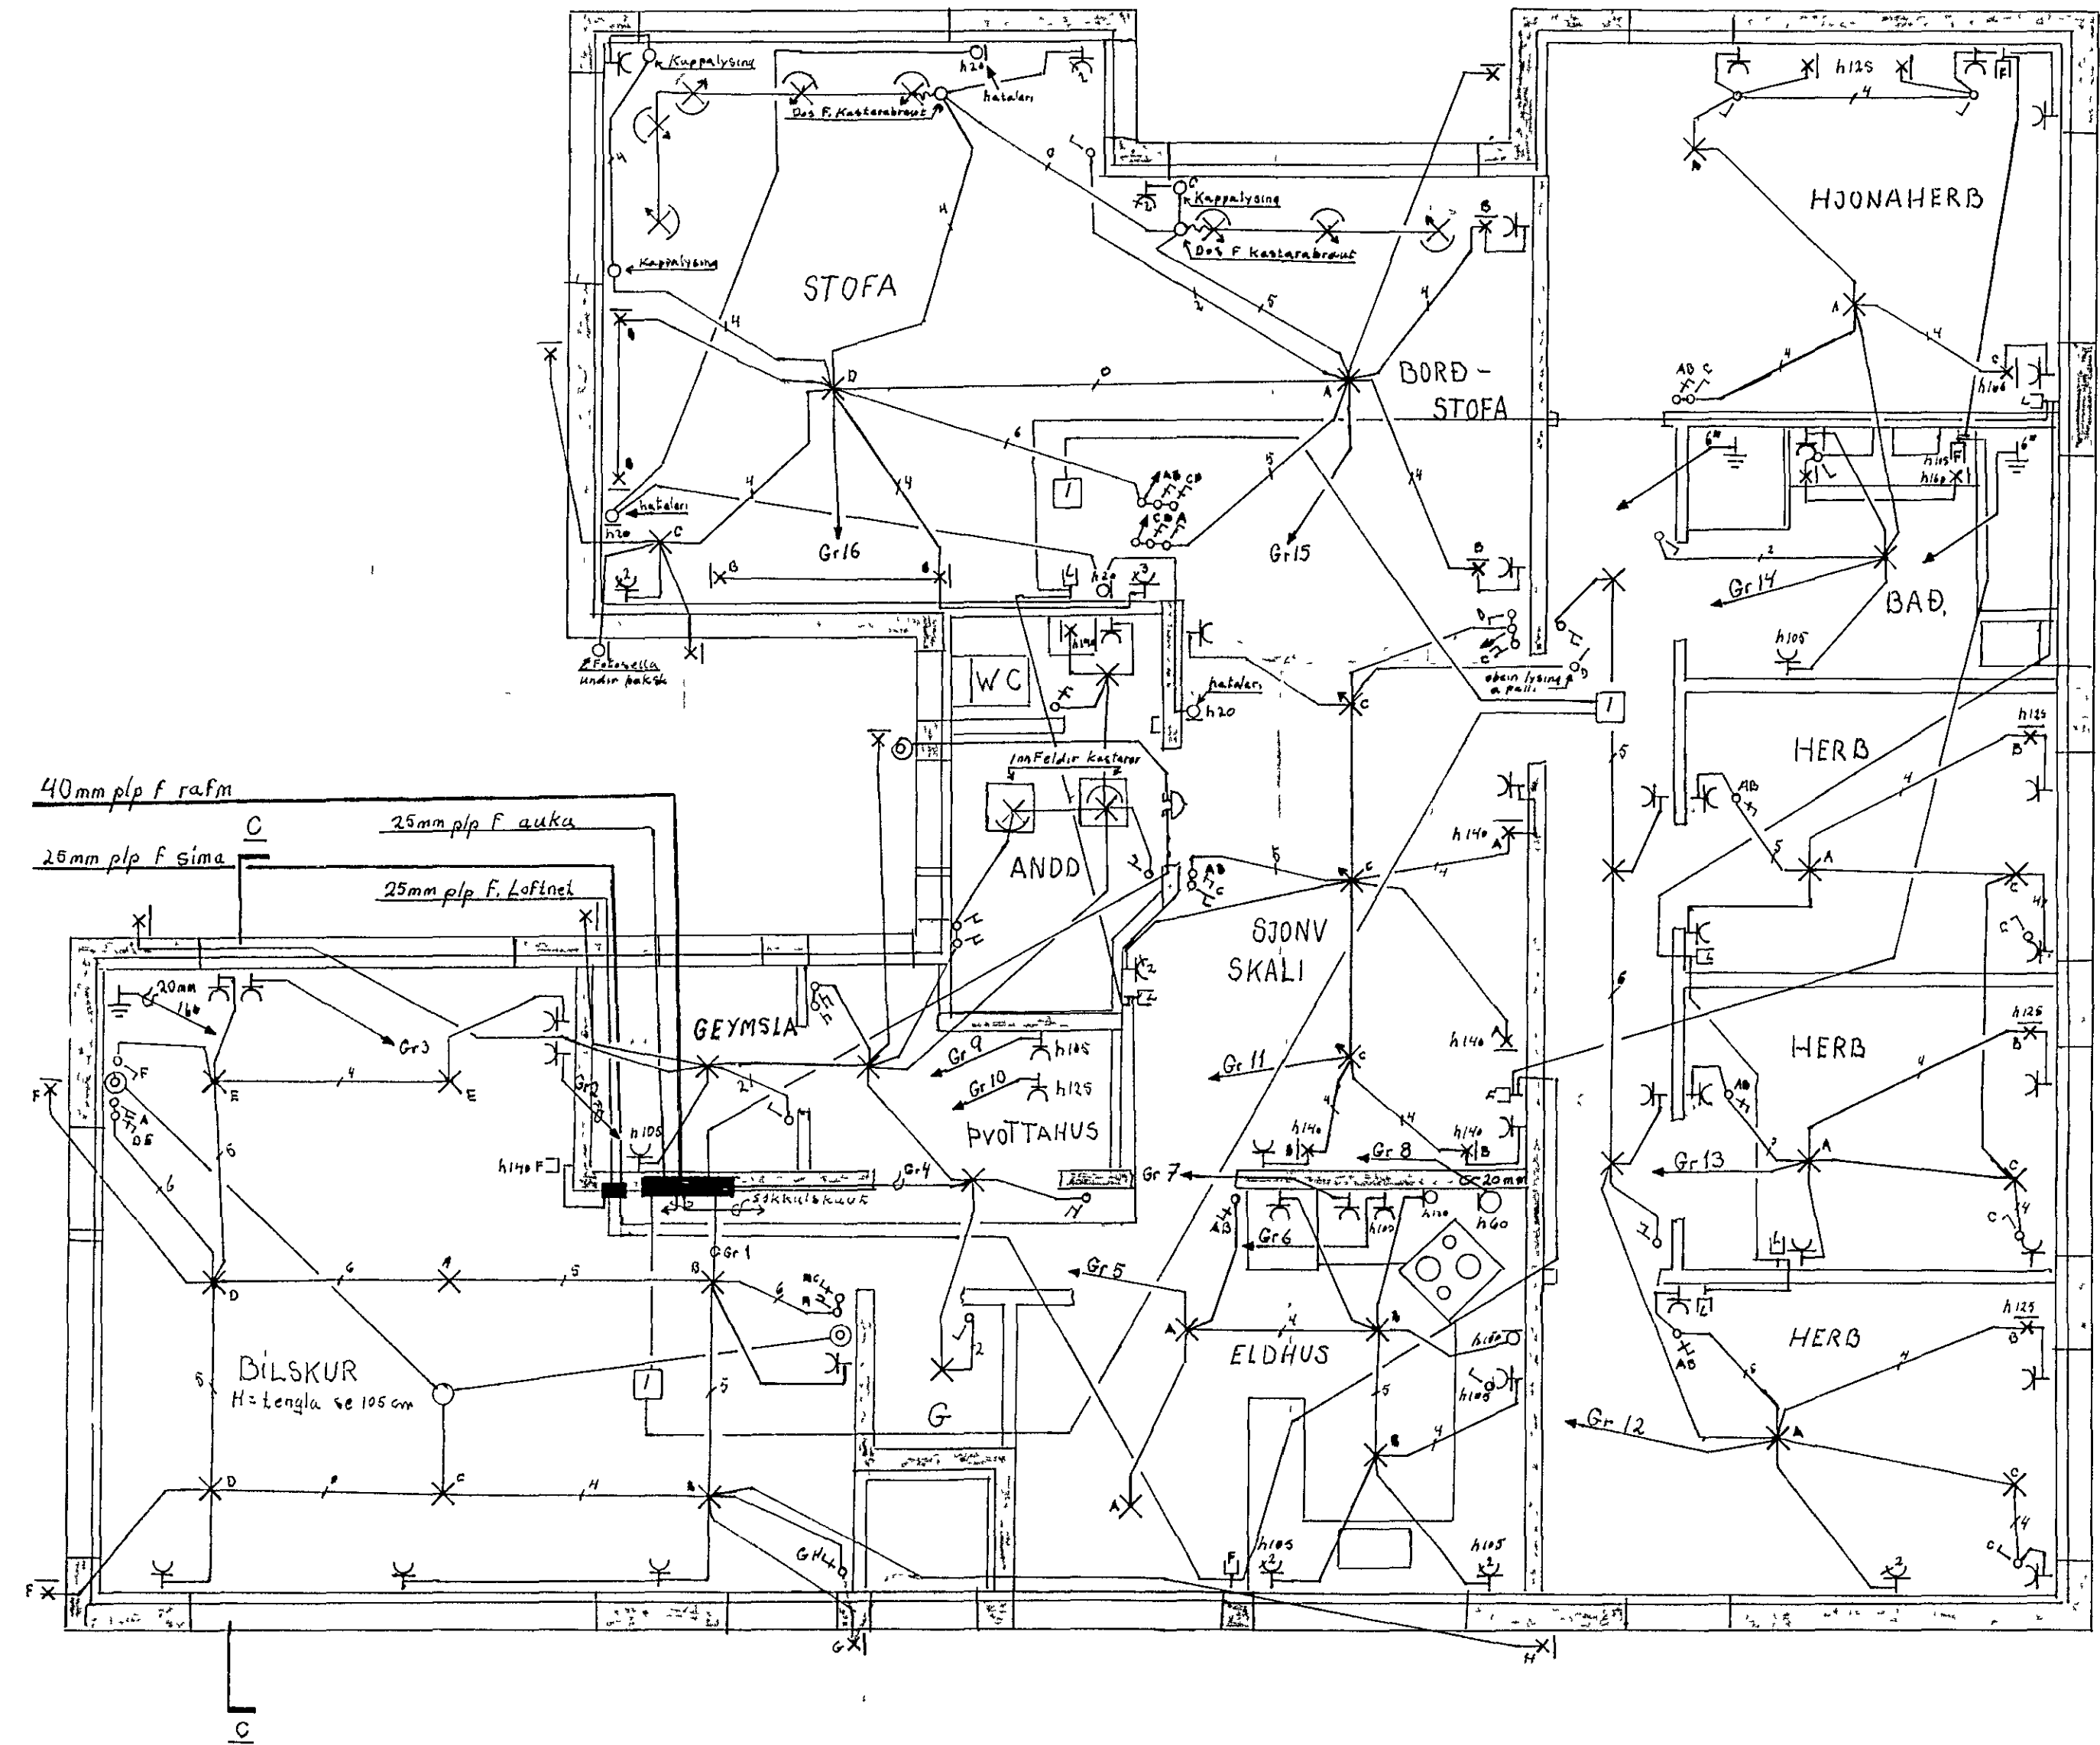

Lagnir seu 16mm plastpipulagnir
Ejoldi lauga í pipu seu 3. Háð utilýosa 180 cm
Háð rofa se 105 cm, tengla 20 cm, vegglyosa 165 cm
Öll mal seu í cm fra Fullfragengnu gólf.
Malmstraumur rofa og tengla se 10A (Sjá eint m.)
→ = Taknar að pípan fari í loftuna
F = Símatengill, L = Loftnetskengill, háð 20 cm
Varnarraðstofun se 3/003A lekastraumsvorn

NEMA ANNARS SÉ GETTÐ.

TEIKNING NR. 2444.

LYNGBERG 47 HAFNARFJ	
Mkv. 1 50	RAFLOGN
dags. agust '86	
bl 1 af 2	RAFAGN sf S. 37682.
	TEIKN <i>Jón Þorbjörnsson</i> S 30165