

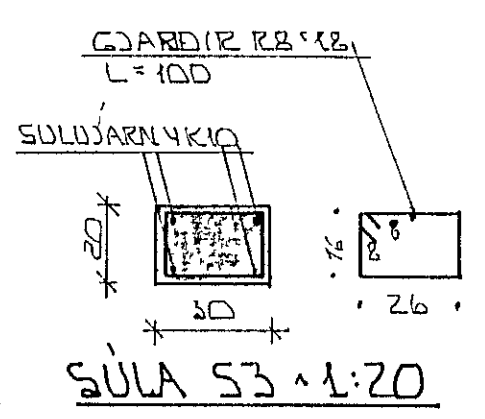
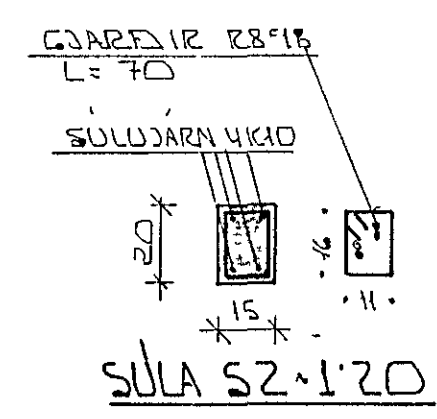


GRUNNMYND 1:50

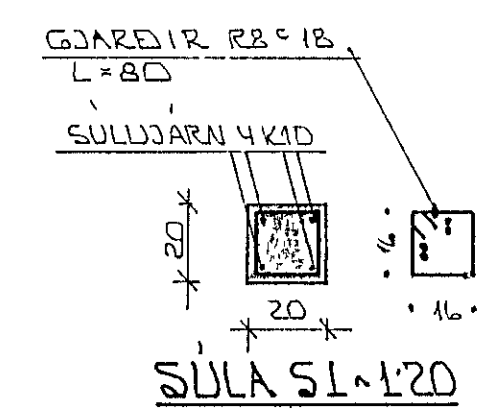

STEYPA Í ÚTVEGGJUM	S 250
STEYPA Í PLÖTUM	S 200

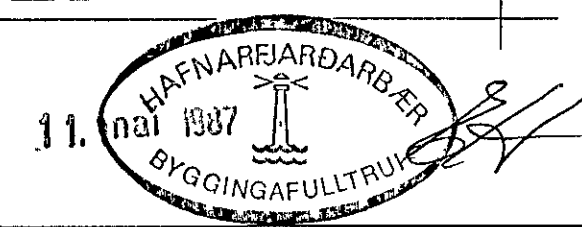

BR NR	DAGS	EBLI BREVTINGAR	SIGN
	LYNGBERG 49	HAFNARFJÖRÐI	DAGS APRIL '87
	BUREIÐVIRKI		HANNA
	PLATA 7FIR HÆÐ		TEIKNAD
			VERK NR 8704
	MELIKV. 1:50		
	SIGURÐUR ÞORLEIFSSON	TEKNIFRÆÐINGUR F.T.F.I.	BLAD NR 1-04
	STRANDGÖTU 11	HAFNARFJÖRÐI SÍMI 54751	